

Salto, 18 de abril de 2023.

Sres. Adquirentes del Pliego de Condiciones

EXP. Nº 13712/2023

Presente

Con respecto a la Licitación Abreviada para la “EJECUCIÓN DE OBRAS DE REFORMA EN PLAZA CONSTITUCIÓN DE PUEBLO” tramitada según Expediente Nº 13712/2023 se notifica a Ud. las siguientes aclaraciones al Pliego de condiciones:


ACLARACION:

Se menciona carcelería informativa en memoria pero no se especifica el tipo ni las cantidades. Se debe incluir en rubrado?

Se adjunta gráficos de la carcelería, es una unidad.

Of. de Licitaciones
Intendencia de Salto

NORMATIVOS E INFORMATIVOS / base: 40x15cm - h: 2m

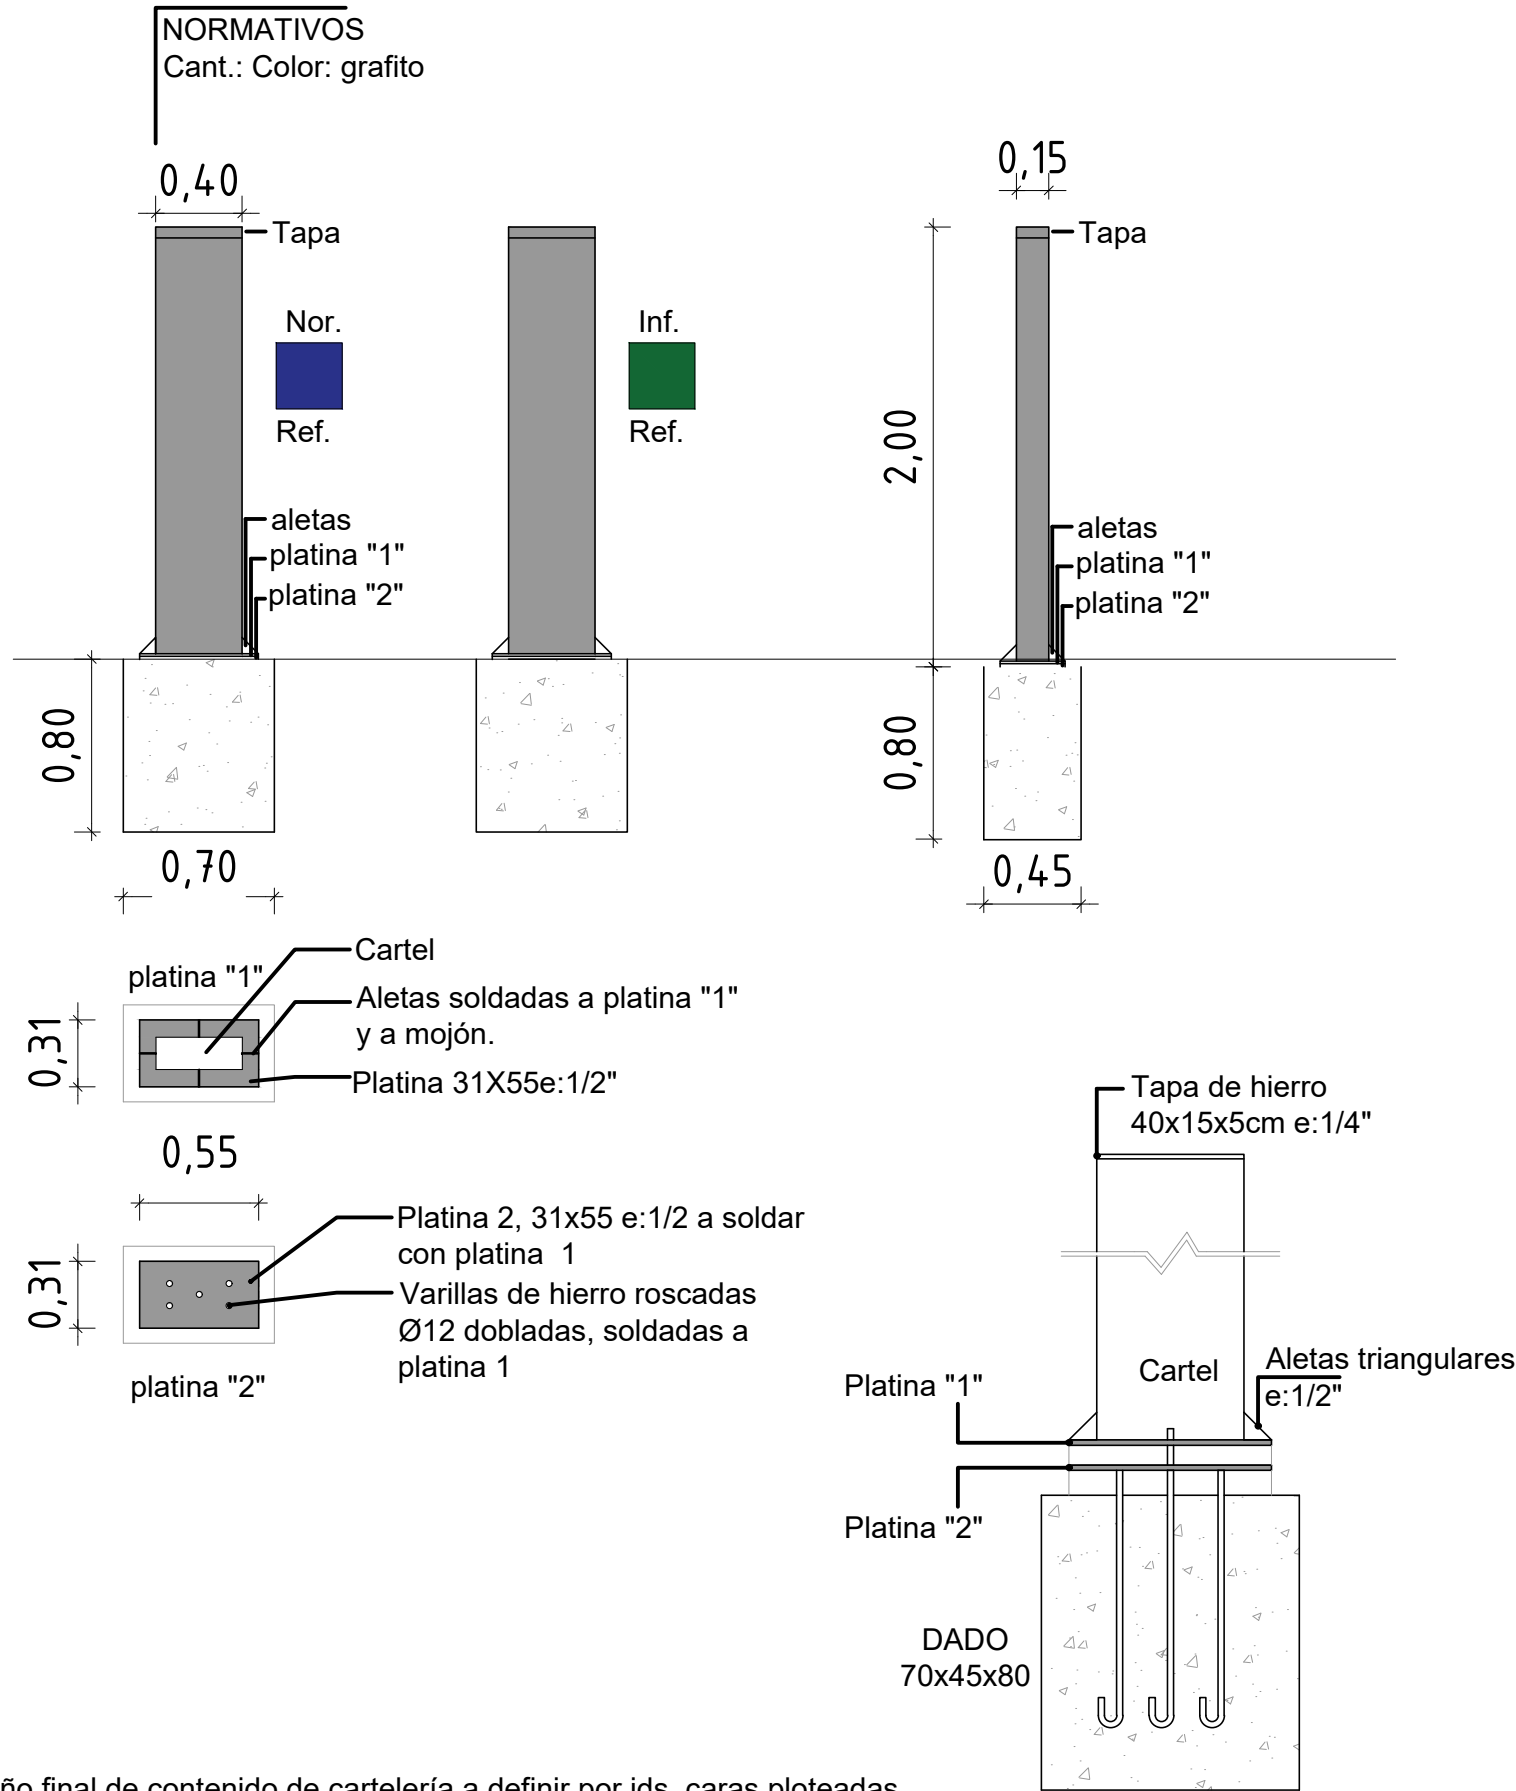

**Diseño final de contenido de cartelería a definir por ids, caras ploteadas