





INUNDADOS

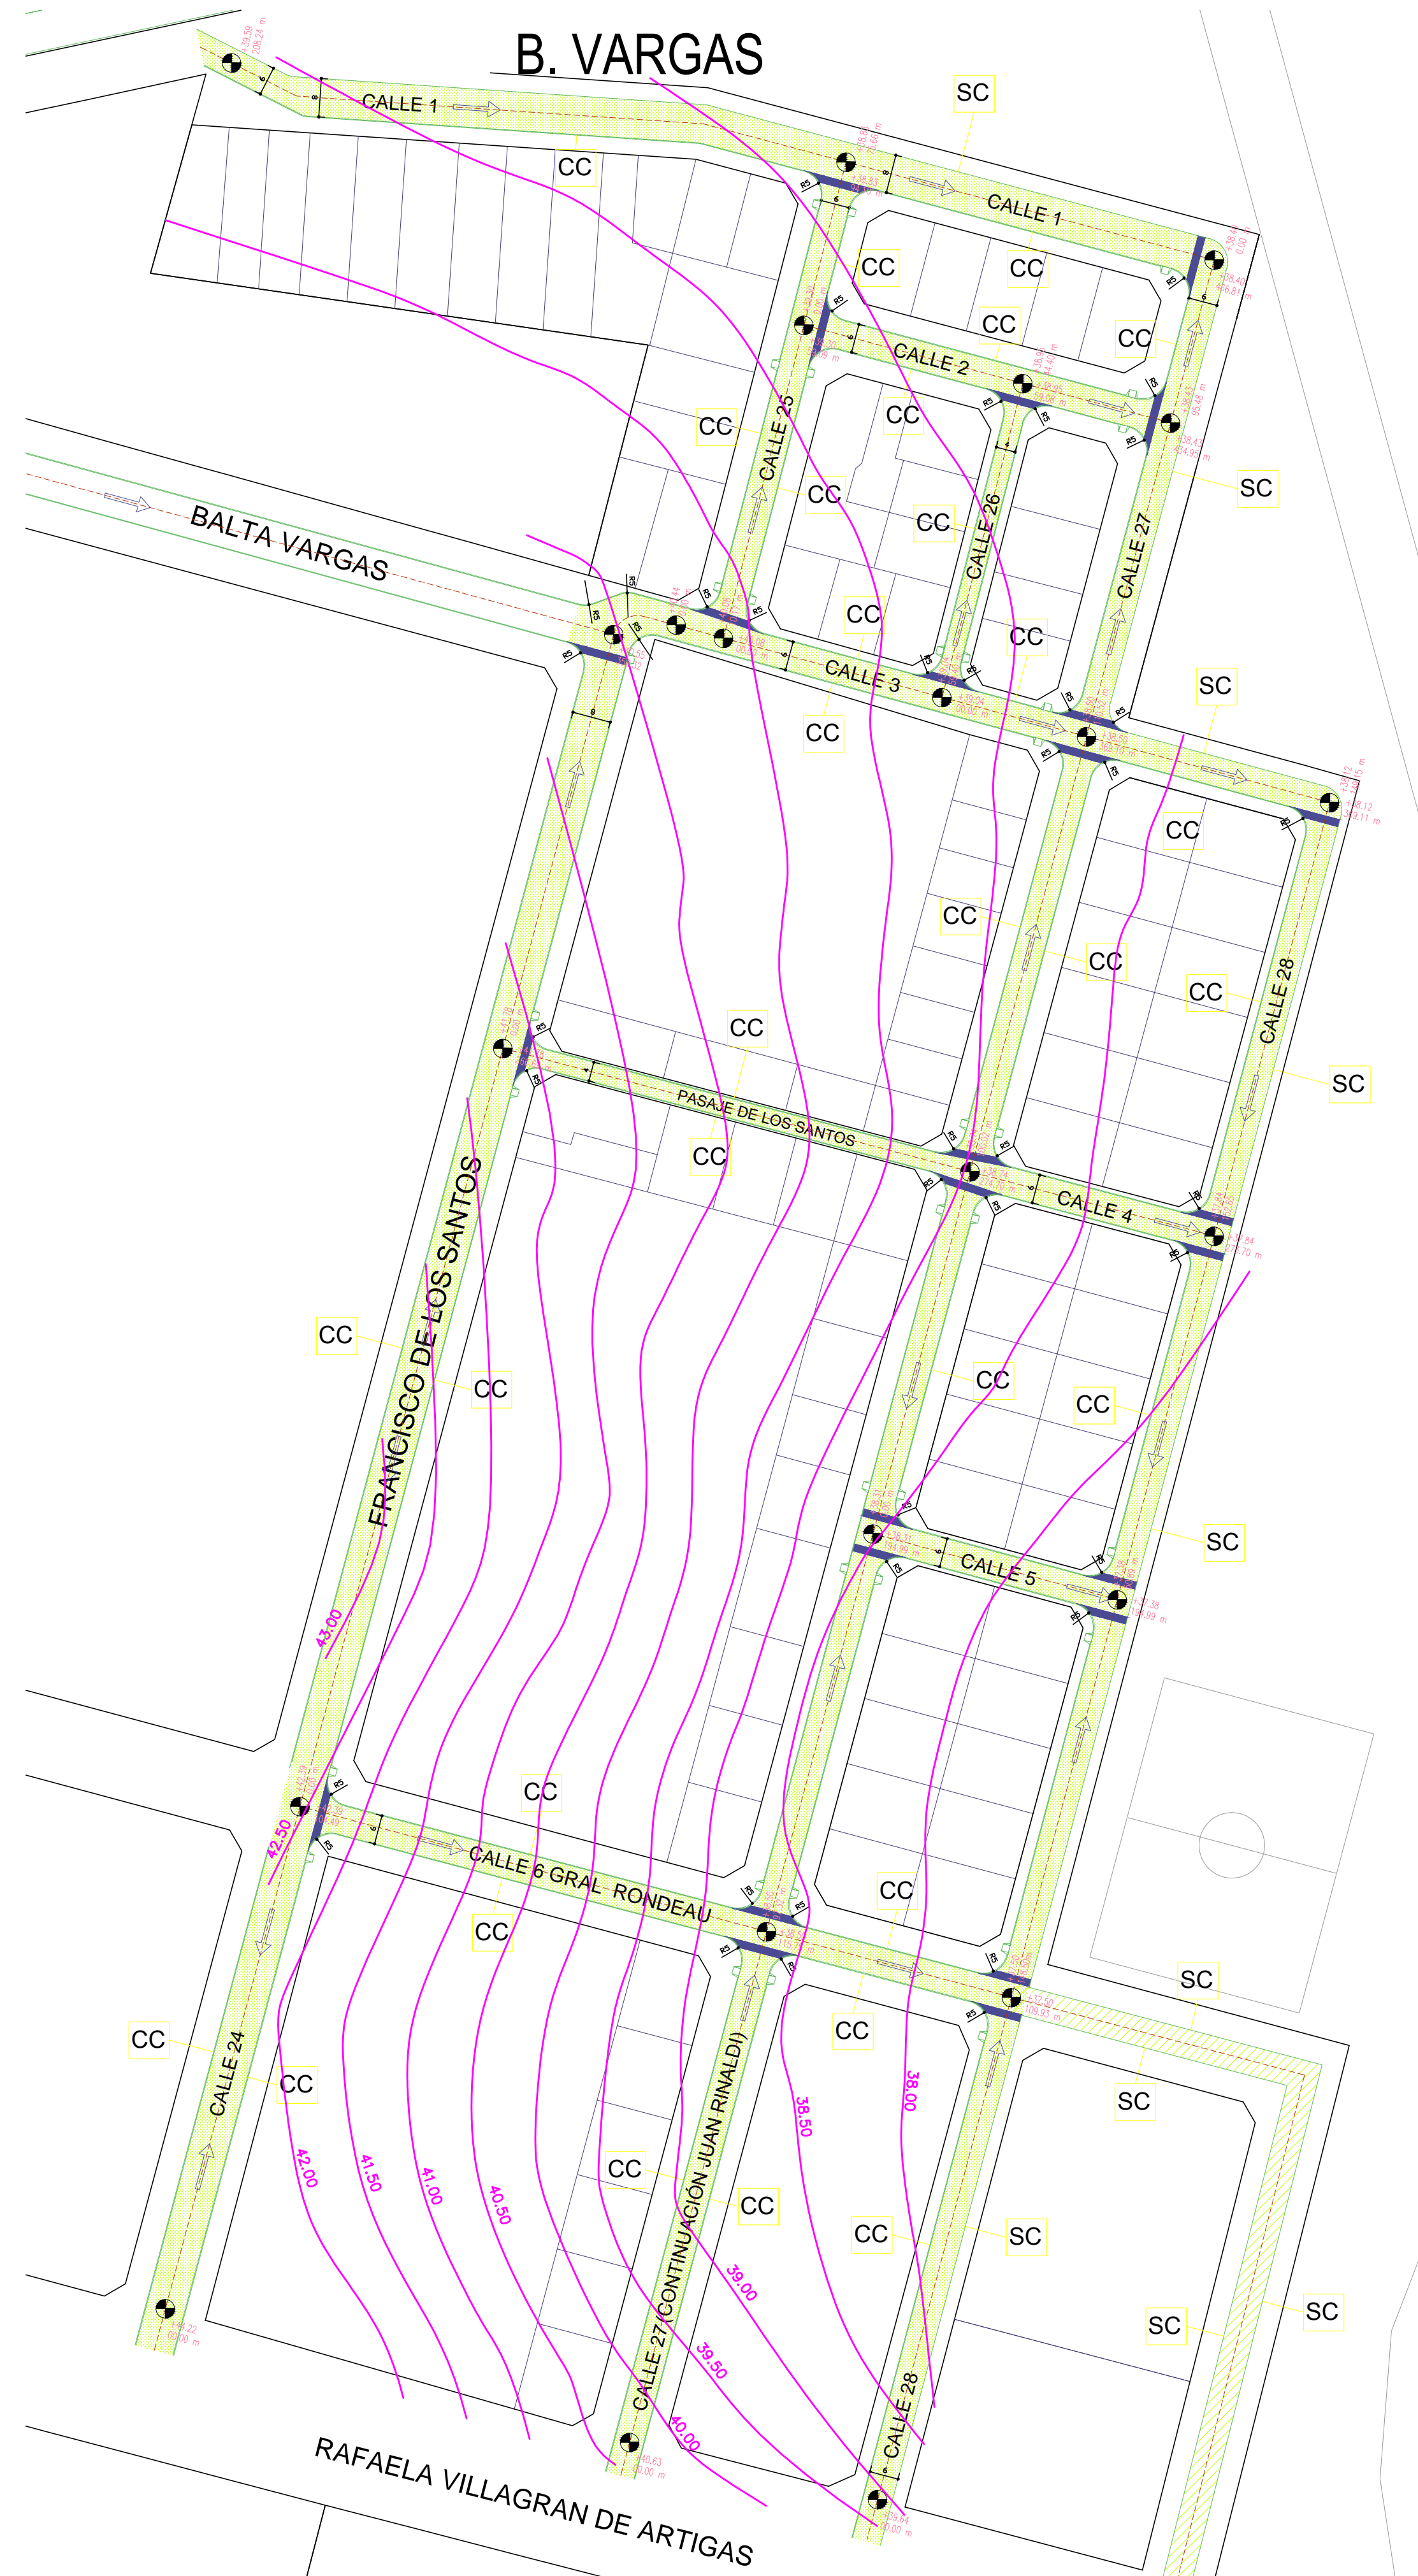

INSTRUCCIONES



## PERFILES TRANSVERSALES

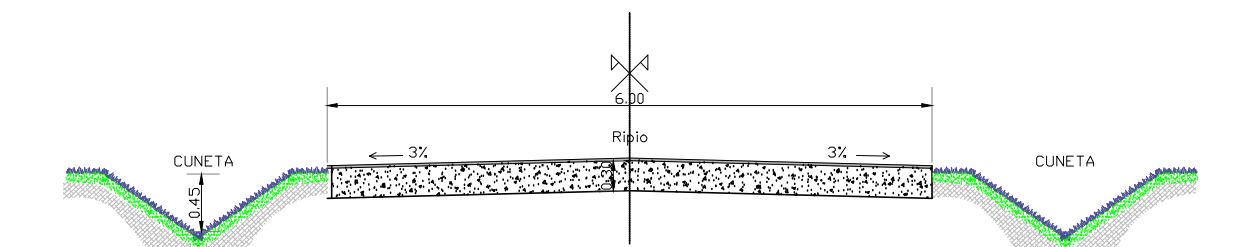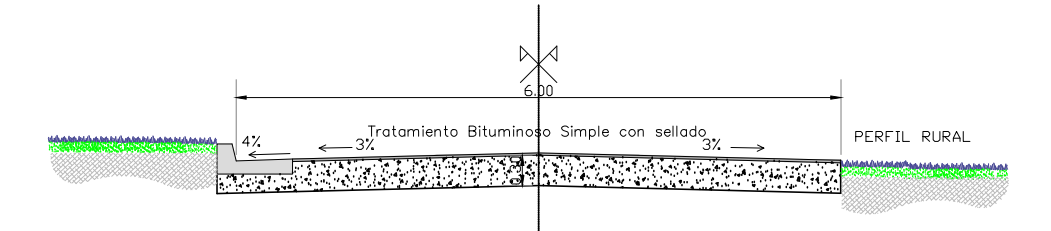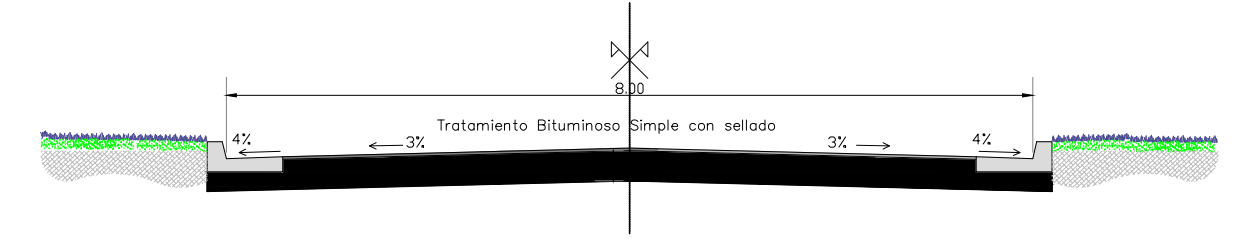


## REFERENCIAS


- TRATAMIENTO BITUMINOSO SIMPLE CON SELLADO
- RIPIO
- BADEN (15 cm espesor con malla electrosoldada tipo C42-ancho 2 metros hormigón tipo C30)
- SENTIDO DE LA PENDIENTE
- EJE DE CALLE
- CC CORDON CUNETA A CONSTRUIR
- SC BORDE DE PAVIMENTO SIN CORDON CUNETA

D:\Documents and Settings\rsosa\Mis documentos\Mis imágenes\logohorizontalcolor_3.jpg		
<b>PROYECTO EJECUTIVO</b>		
Barrio Artigas - SALTO		
FIRMA DE TÉCNICO	RED VIAL PROYECTADA	
	ESCALA: 1/ 1000	FECHA: Febrero de 2016
COORDINADORA ING. ROXANA GONZÁLES	UBICACIÓN: B° Artigas	DIBUJANTE: R. Sosa
	ARCHIVO: V01	PUNTAS: PIAI-VIAL

V01

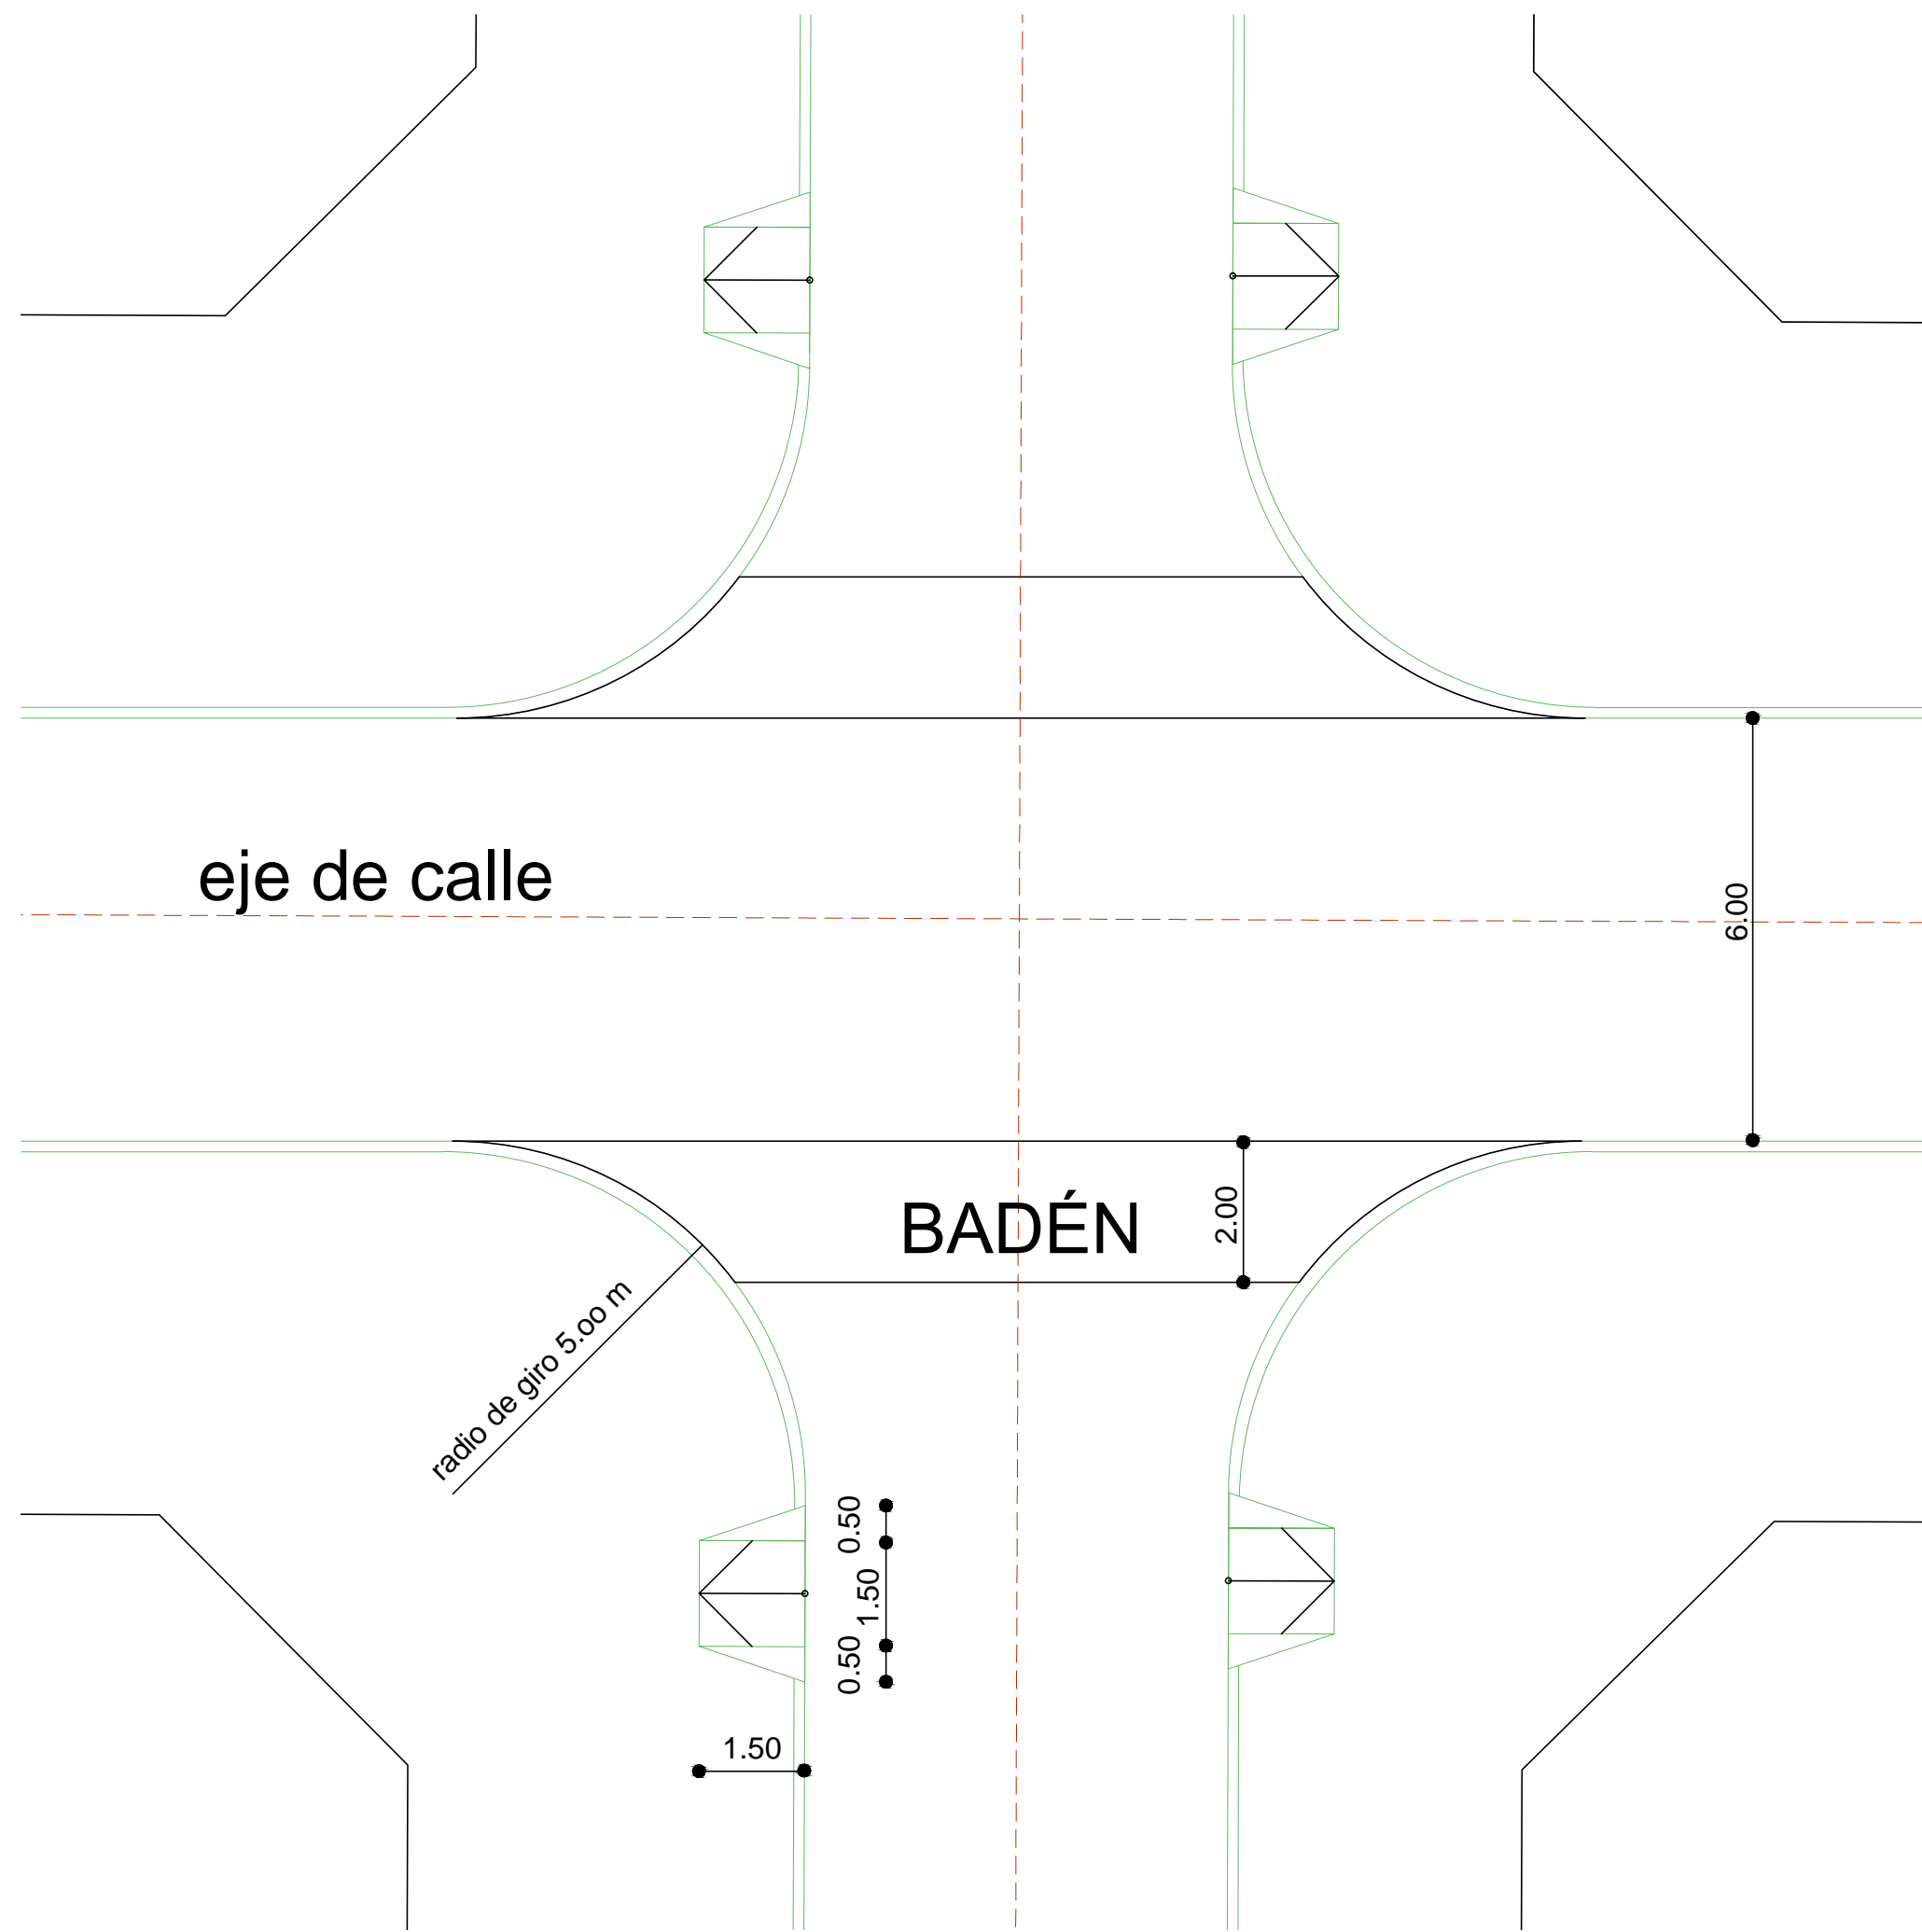





PLANTA  
Escala 1/ 100

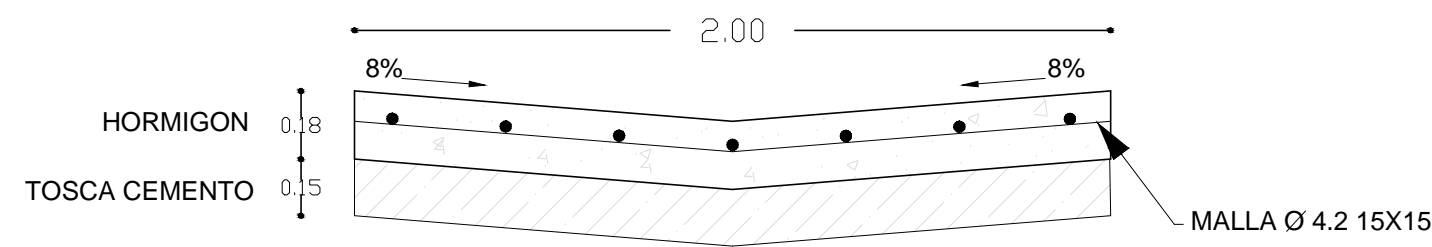

SECCIÓN DE BADEN  
Escala 1/20

PERFILES TRANSVERSALES TIPO


Escala 1/50

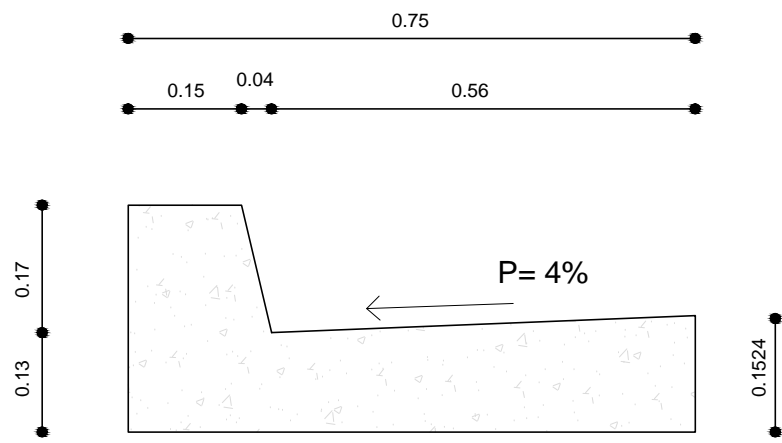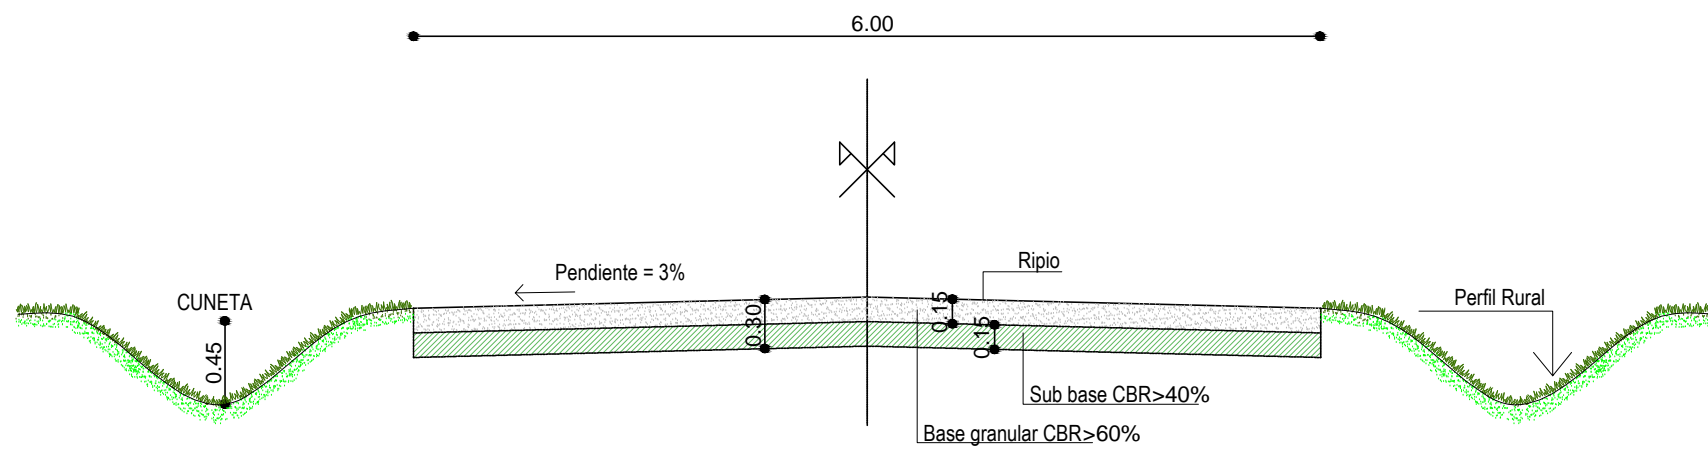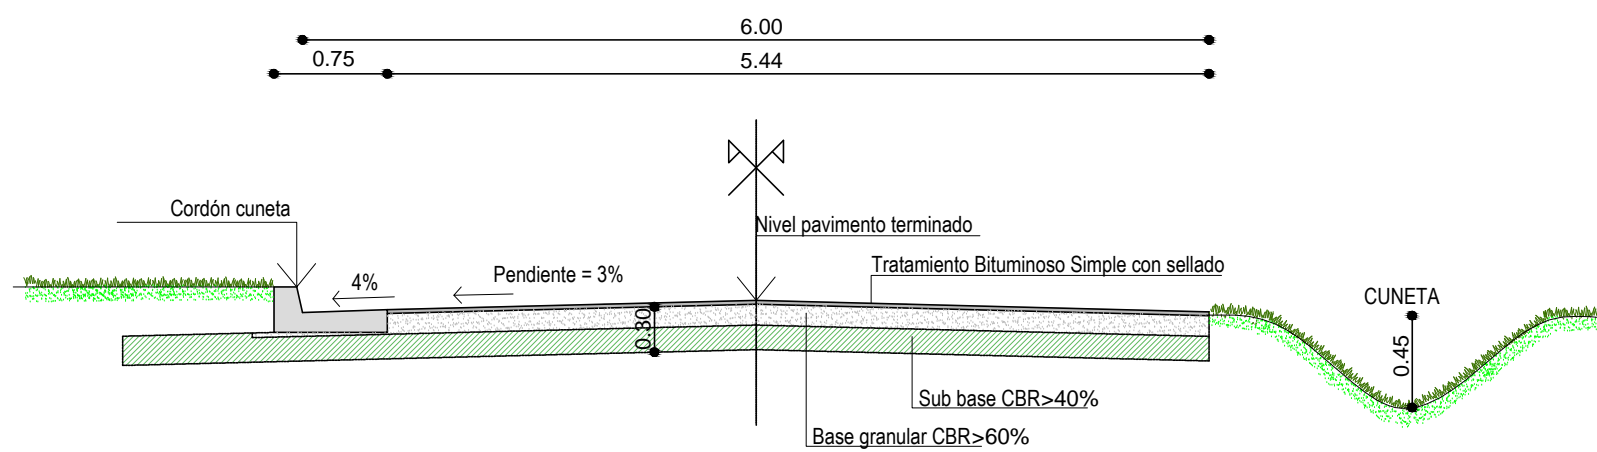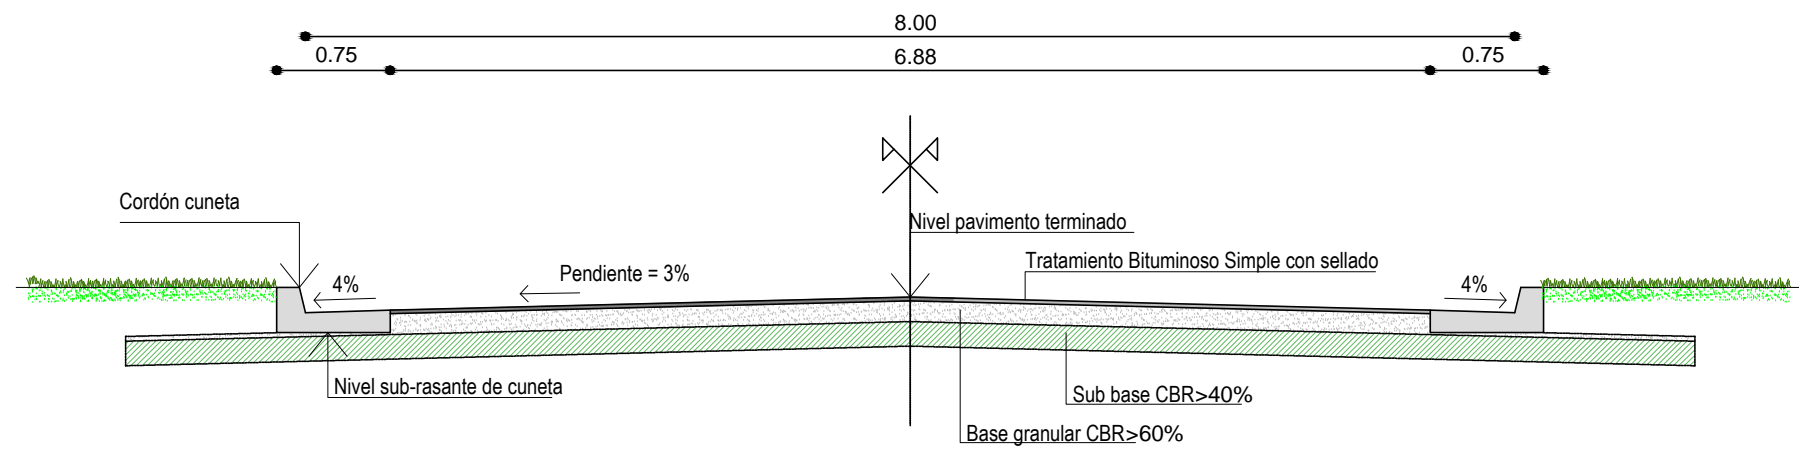


SECCIÓN DE CORDÓN CUNETA

Escala 1/10


D:\Documents and Settings\rsosa\Mis documentos\Mis imágenes\logohorizontalcolor_3.jpg				
<b>PROYECTO EJECUTIVO</b>				<b>V02</b>
Barrio Artigas - SALTO				
FIRMA DE TÉCNICO	RED VIAL PROYECTADA - PERFILES TRANSVERSALES TIPO			
	ESCALA: 1/ 1000		FECHA: Febrero de 2016	
COORDINADORA ING. ROXANA GONZÁLES	UBICACIÓN: B° Artigas		DIBUJANTE: R. Sosa	
	ARCHIVO: V01		PUNTAS: PIAI-VIAL	

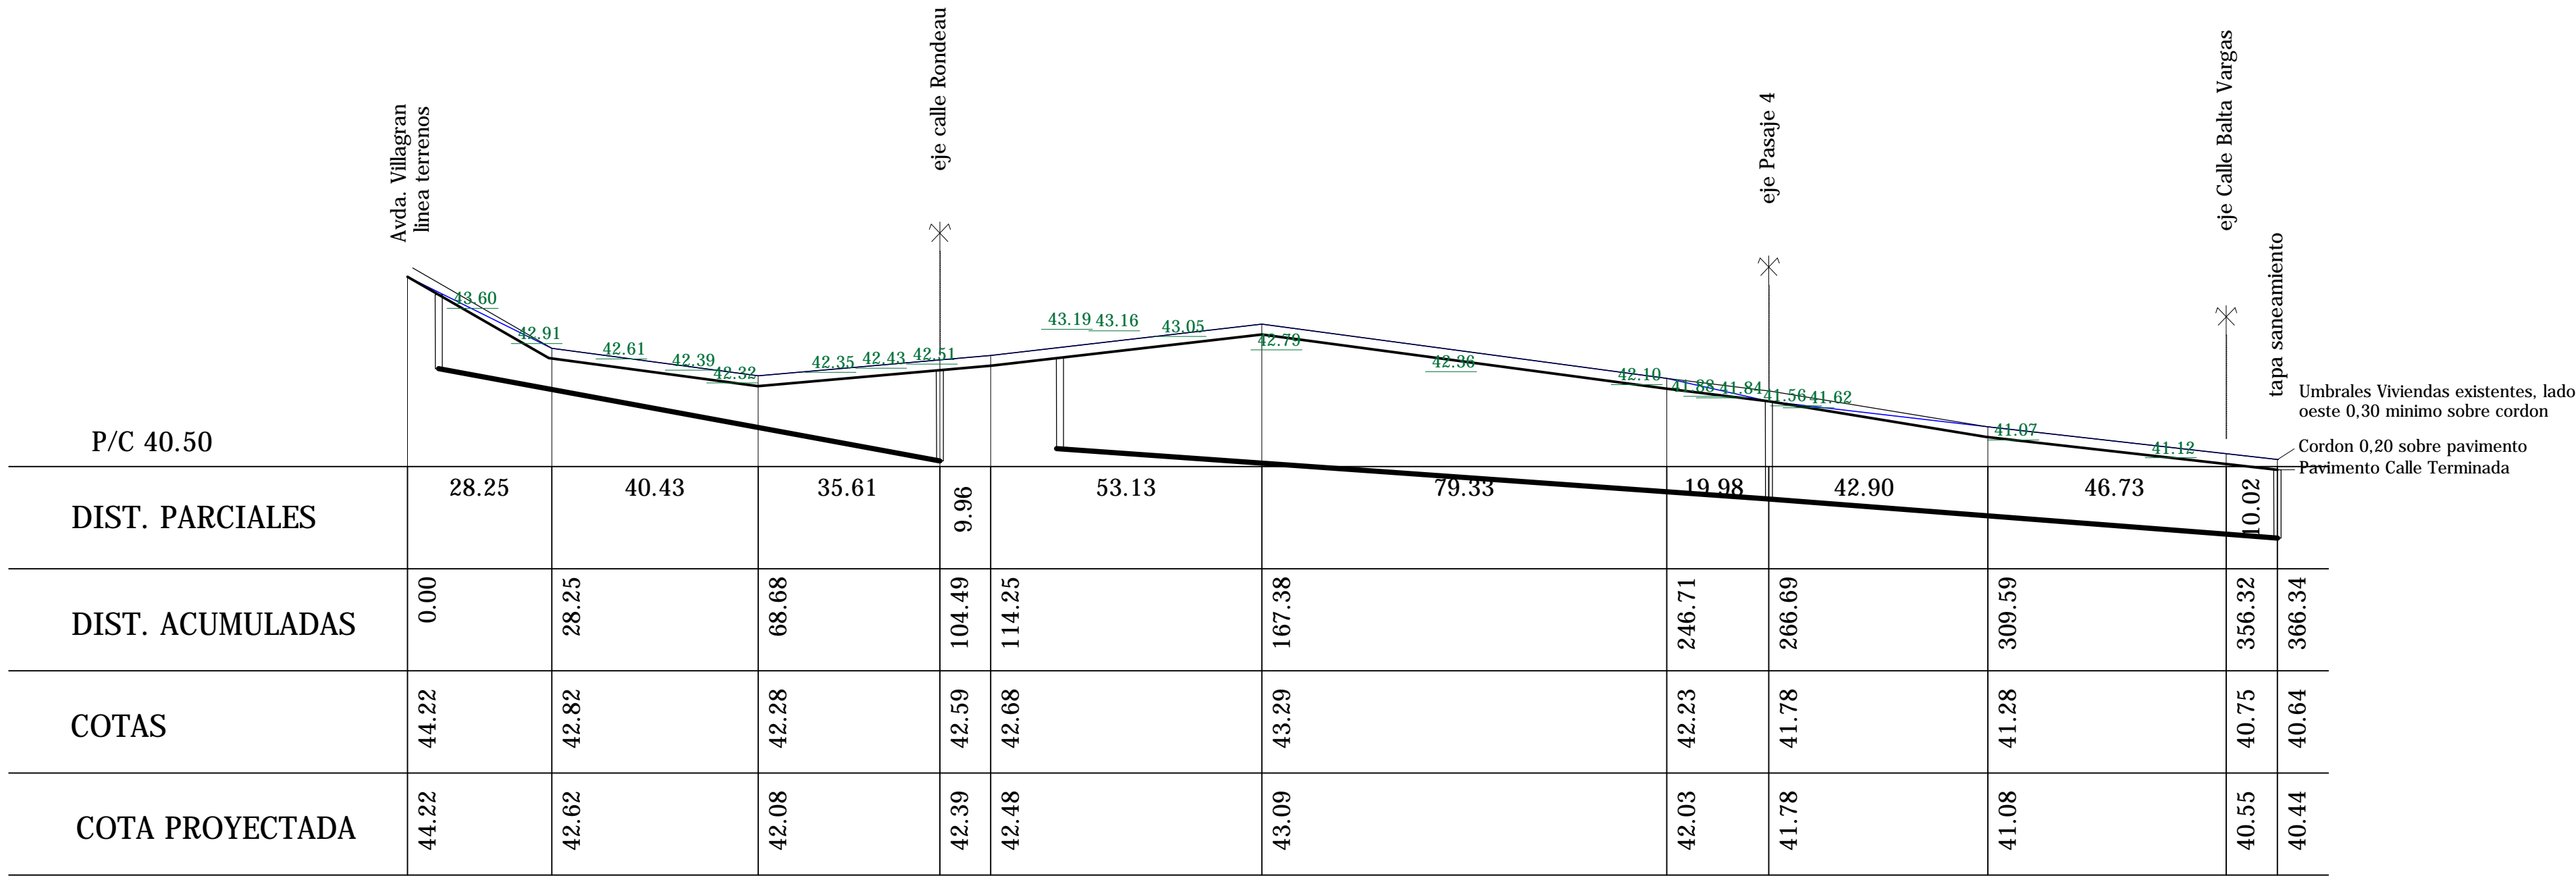


Perfil Calle 24 (Francisco De Los Santos)

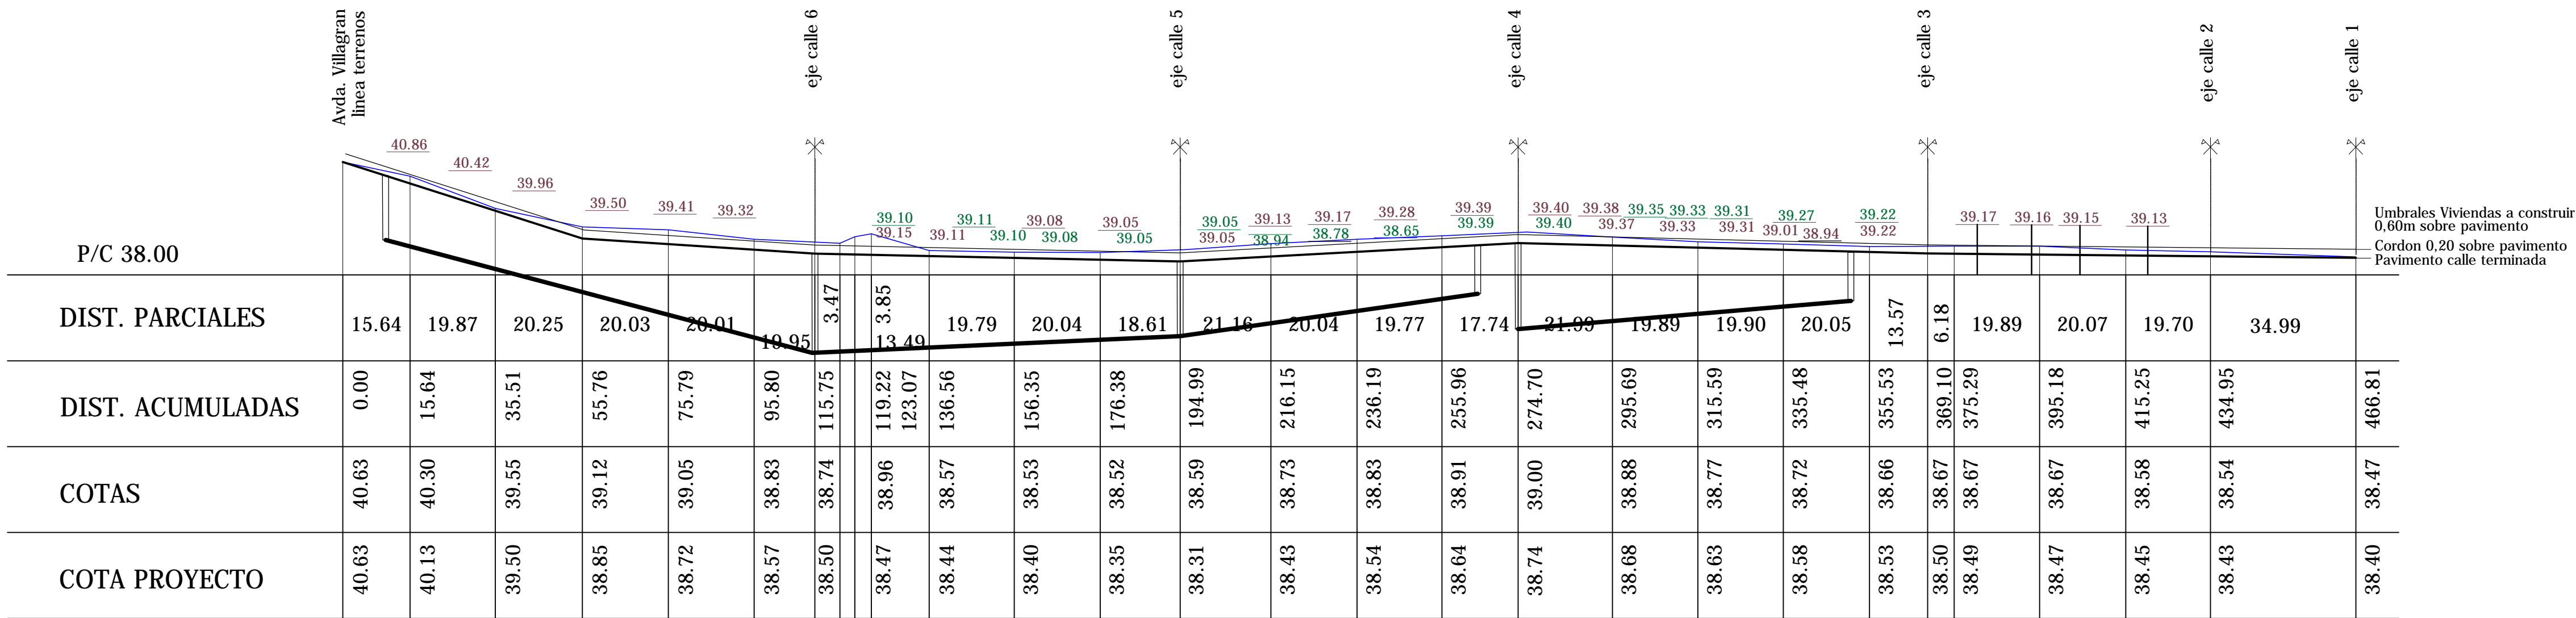

Perfil Calle 27 (J. Rinaldi)

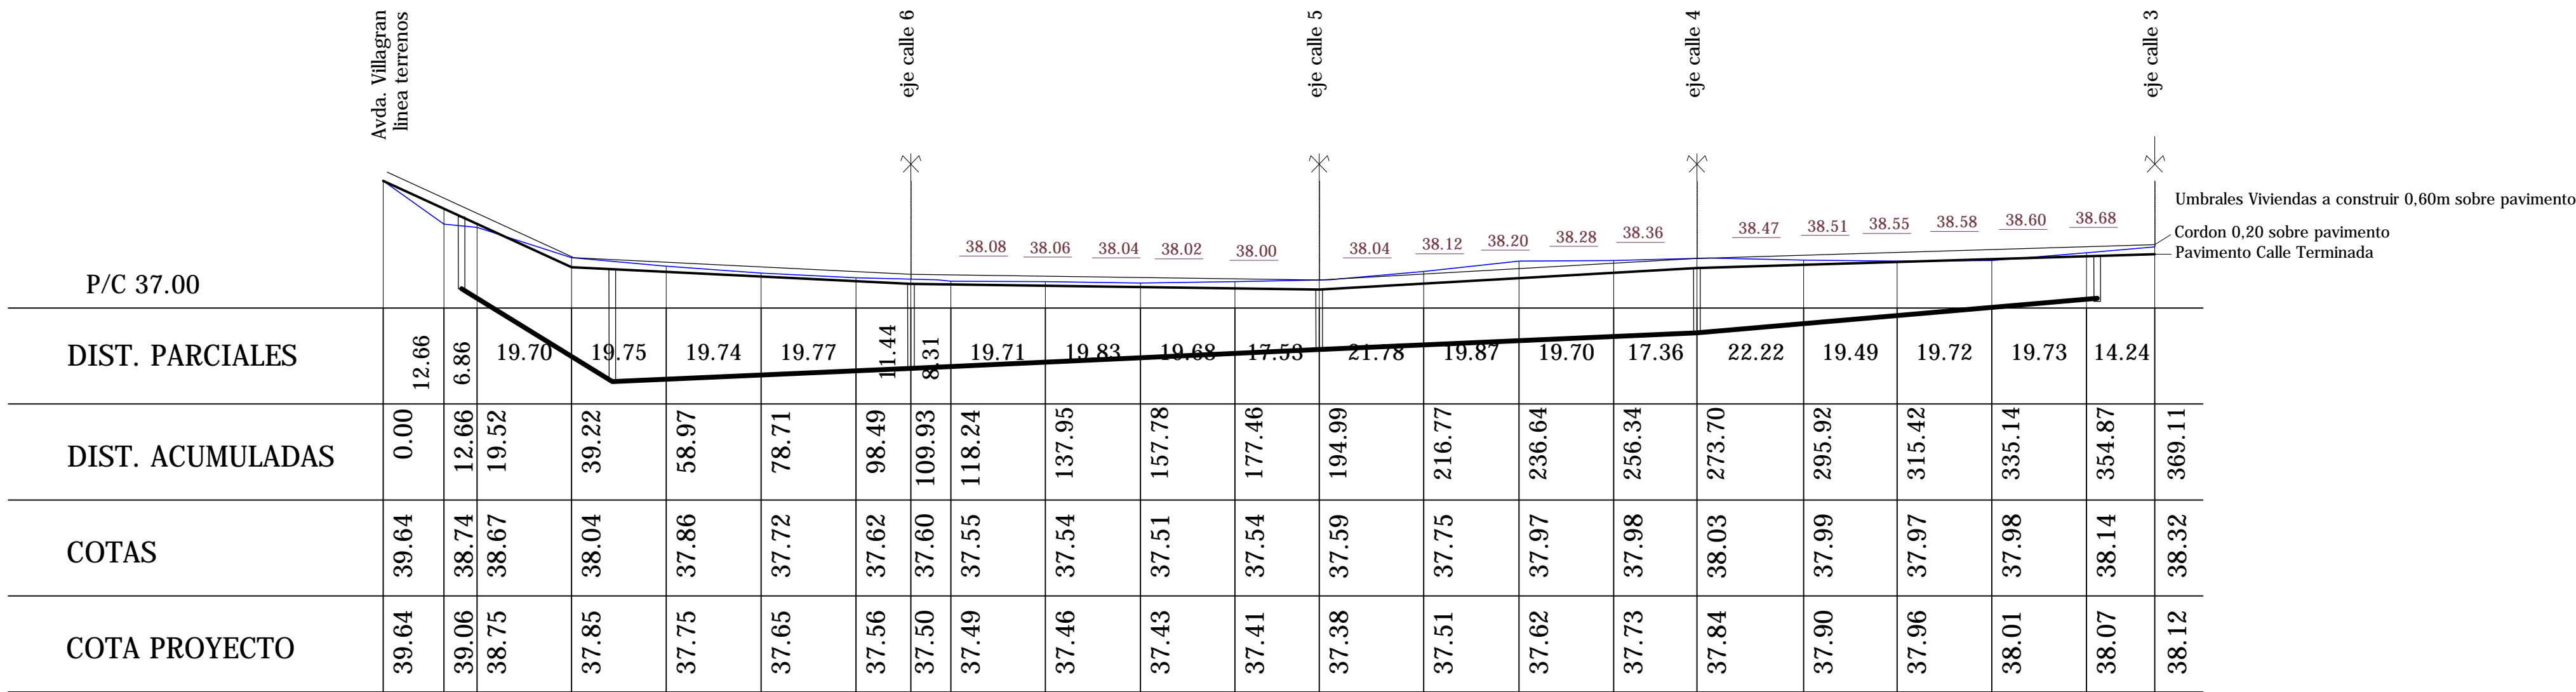

Perfil Calle 28

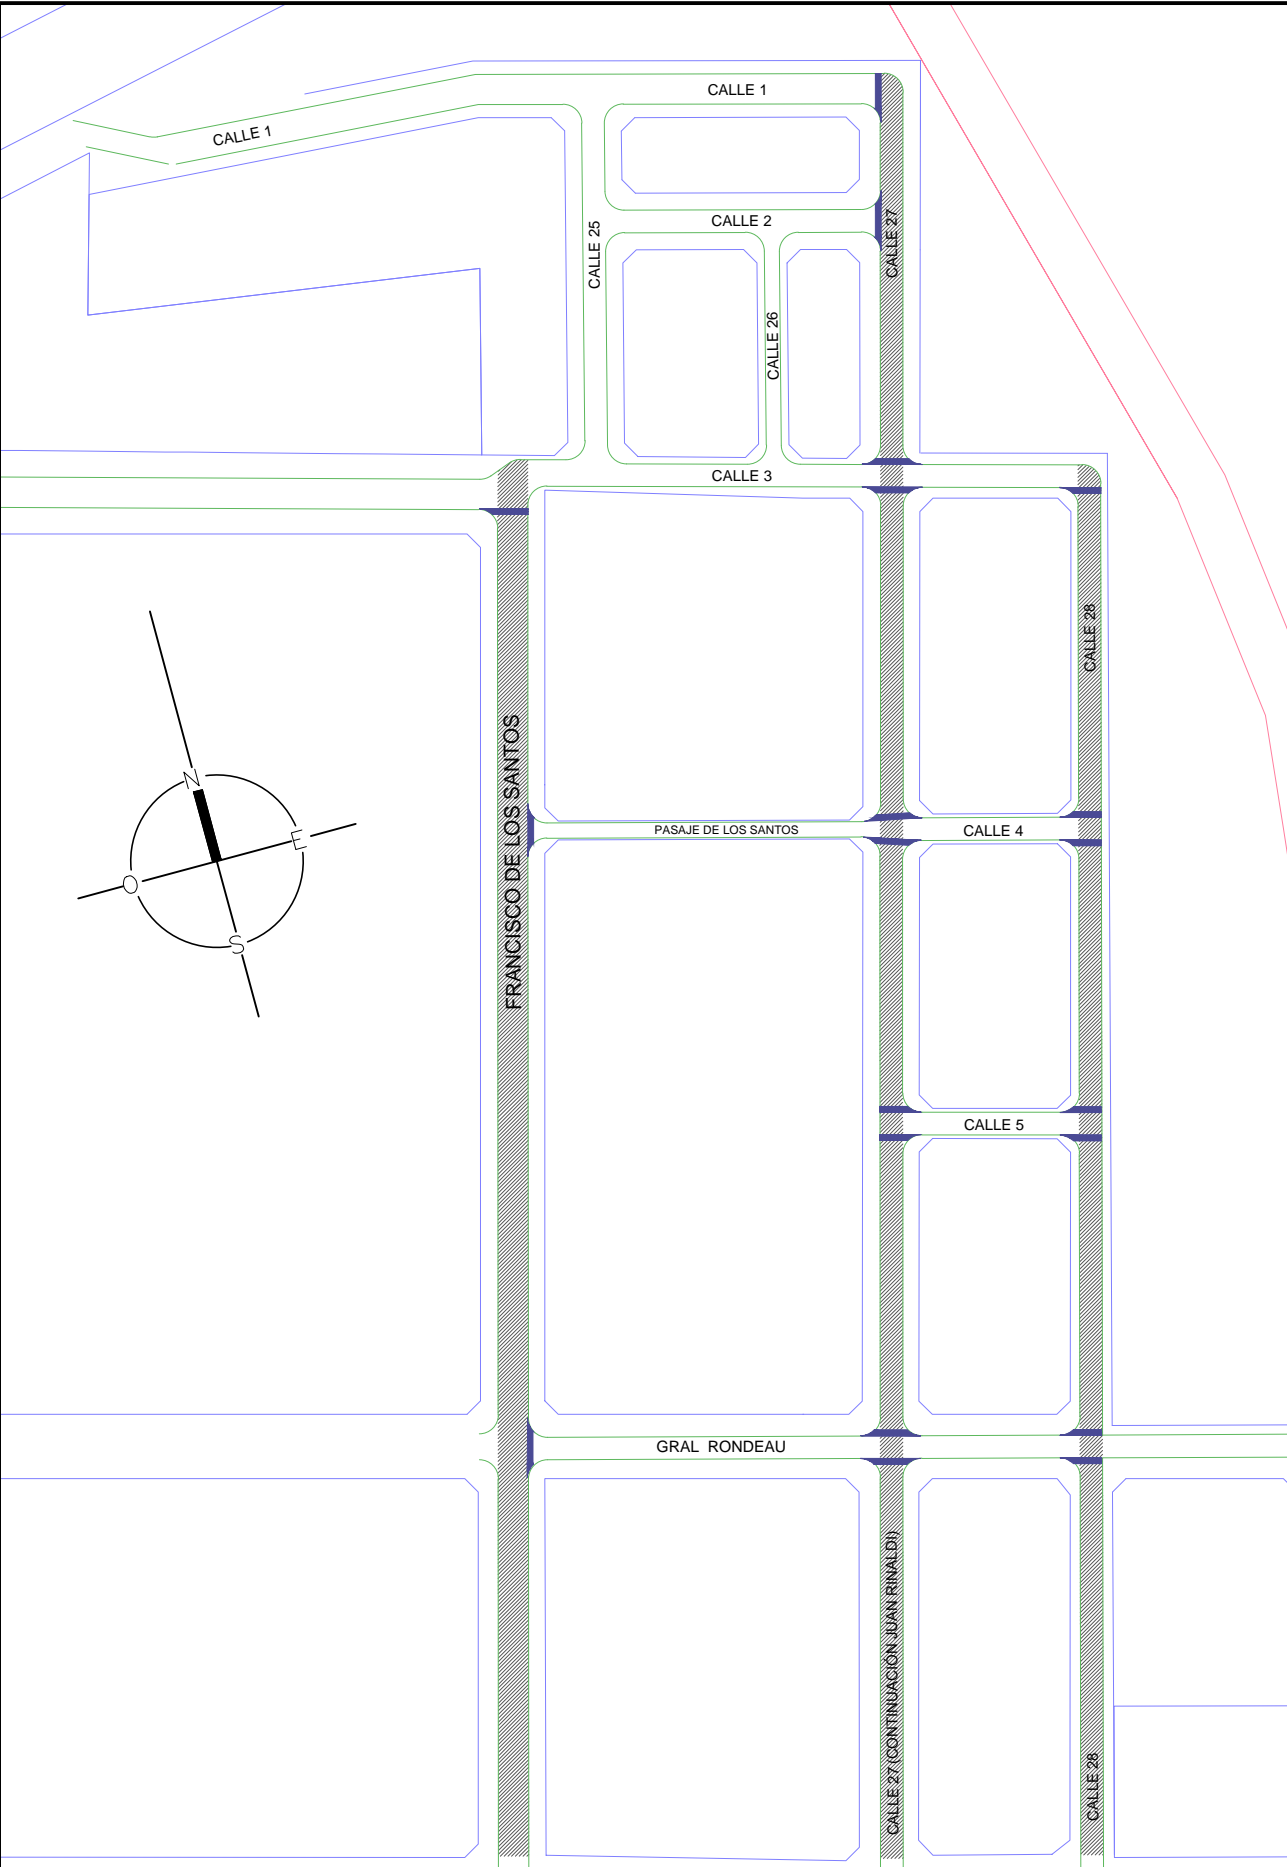


Esc. 1/2000


METRAJES SECTOR BALTA VARGAS

EXCAVACION NO CLASIFICADA A DEPOSITO ESPESOR 50 cm\_ 5917 m3  
DESMONTE PARA CONFORMAR PERFILES DE CALLES\_2219 m3  
TERRAPLEN PARA CONFORMAR PERFILES DE CALLES\_25 m3  
BACHEO SUBRASANTE \_195 m3  
SUB BASES GRANULARES CBR>40%\_ 1948 m3  
BASES GRANULARES CBR>60%\_ 1948 m3  
REFINE Y PERFILADO\_ 14059 m2  
PAVIMENTO SIMPLE CON SELIADO\_ 14059 m2  
CORDON CUNETA ARMADO\_ 2962.5 ml


D:\Documents and Settings\roxo\My documents\Vis imágenes\logohorizontalcolor_3.jpg		
<b>PROYECTO EJECUTIVO</b>		<b>V03</b>
Barrio Artigas - SALTO		LÁMINA 1
FIRMA DE TÉCNICO	RED VIAL PROYECTADA - PERFILES LONGITUDINALES	
	ESCALA: 1/ 1000	FECHA: Febrero del 2016
COORDINADORA ING. ROXANA GONZÁLES	UBICACIÓN: Balta Vargas	AYUDANTE TÉCNICO: L. Fernández
	ARCHIVO: V03 con umbrales	PUNTAS: PIAI - PERFILES

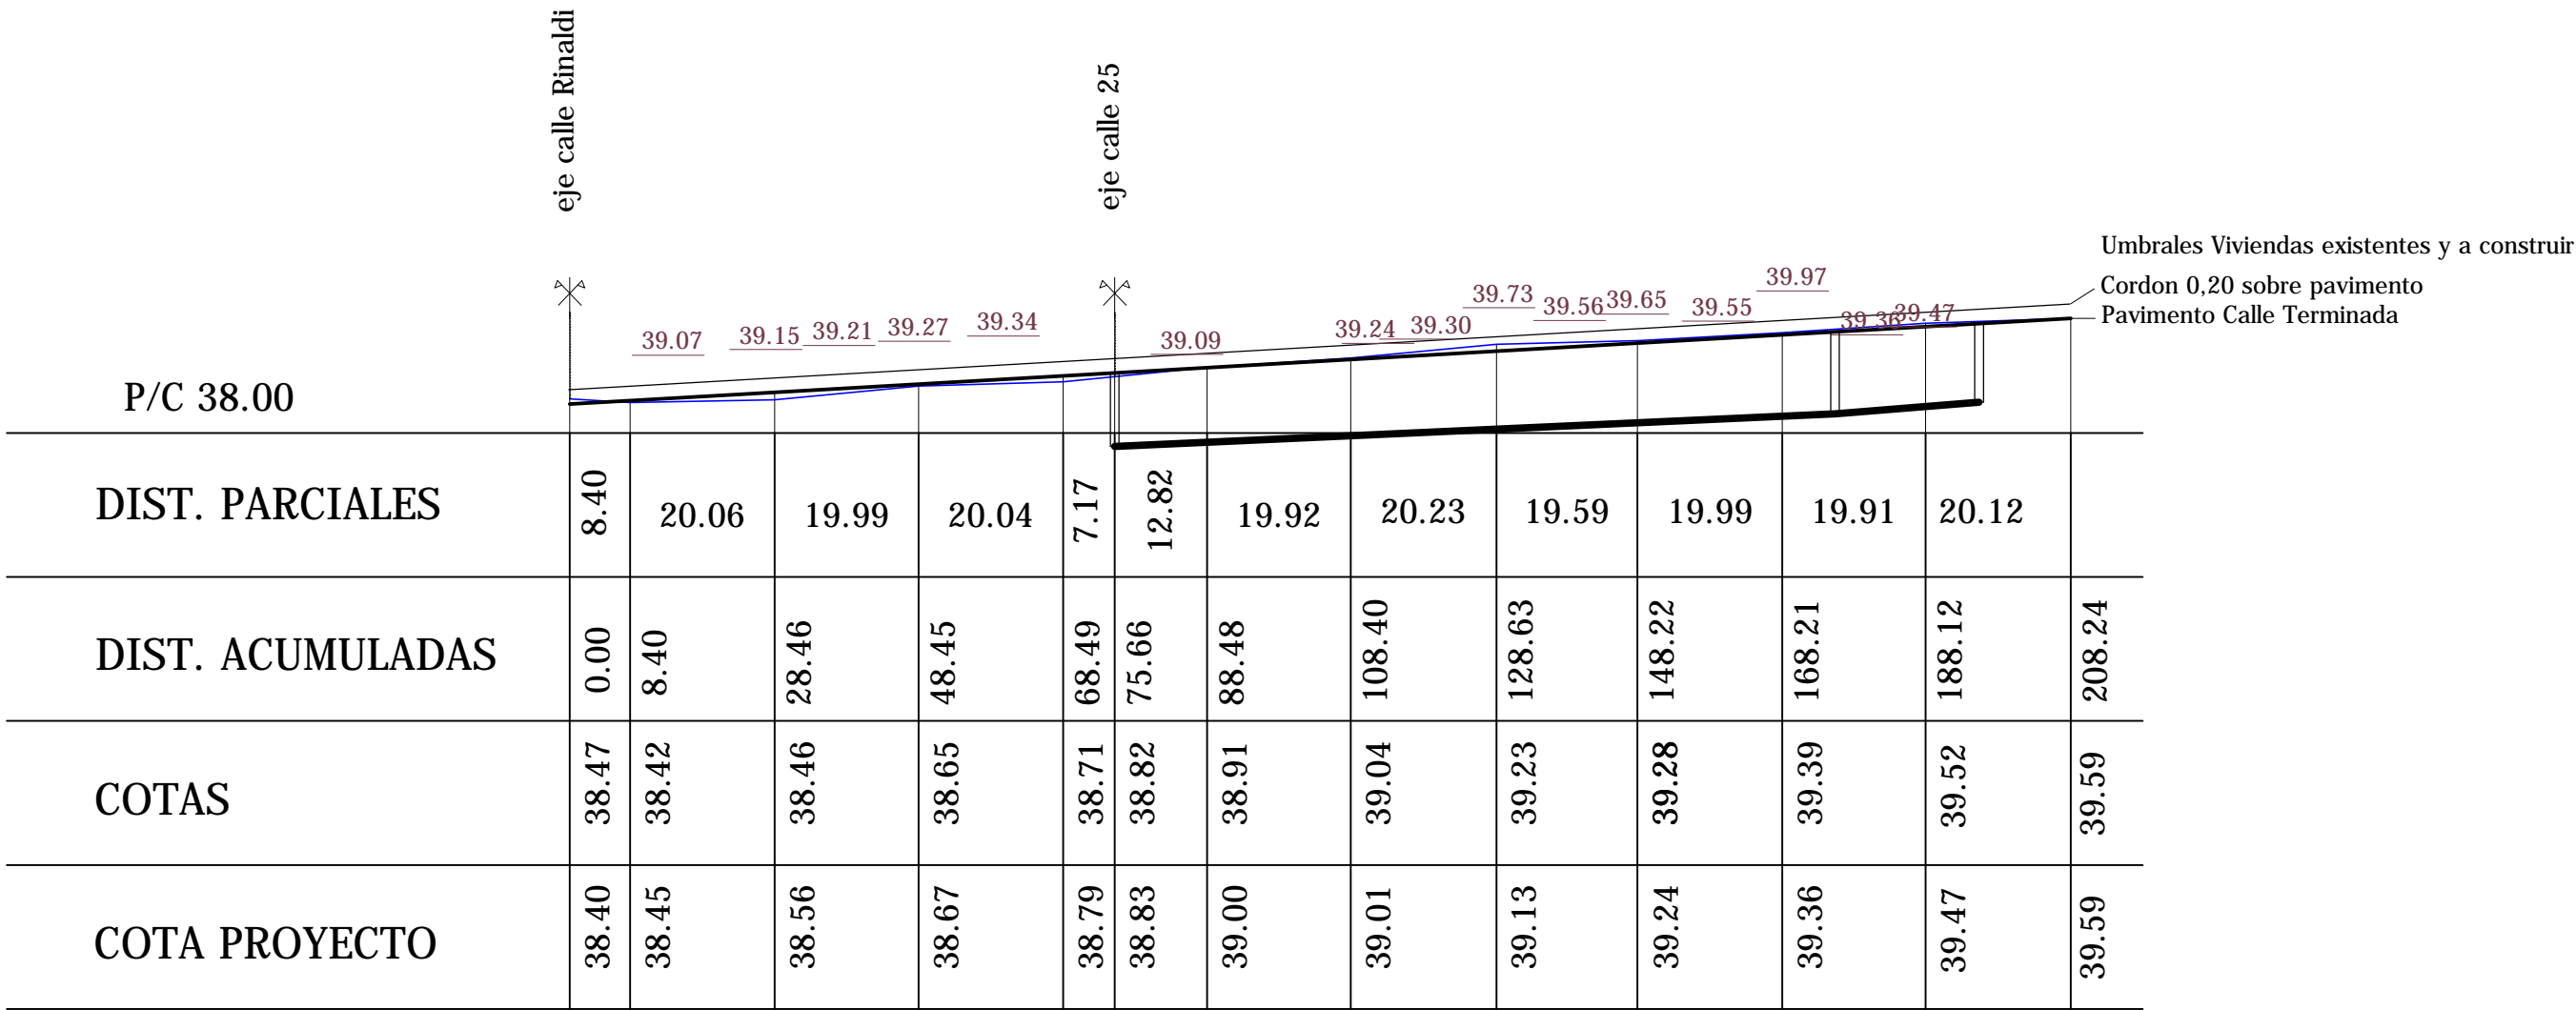


Perfil Calle 1

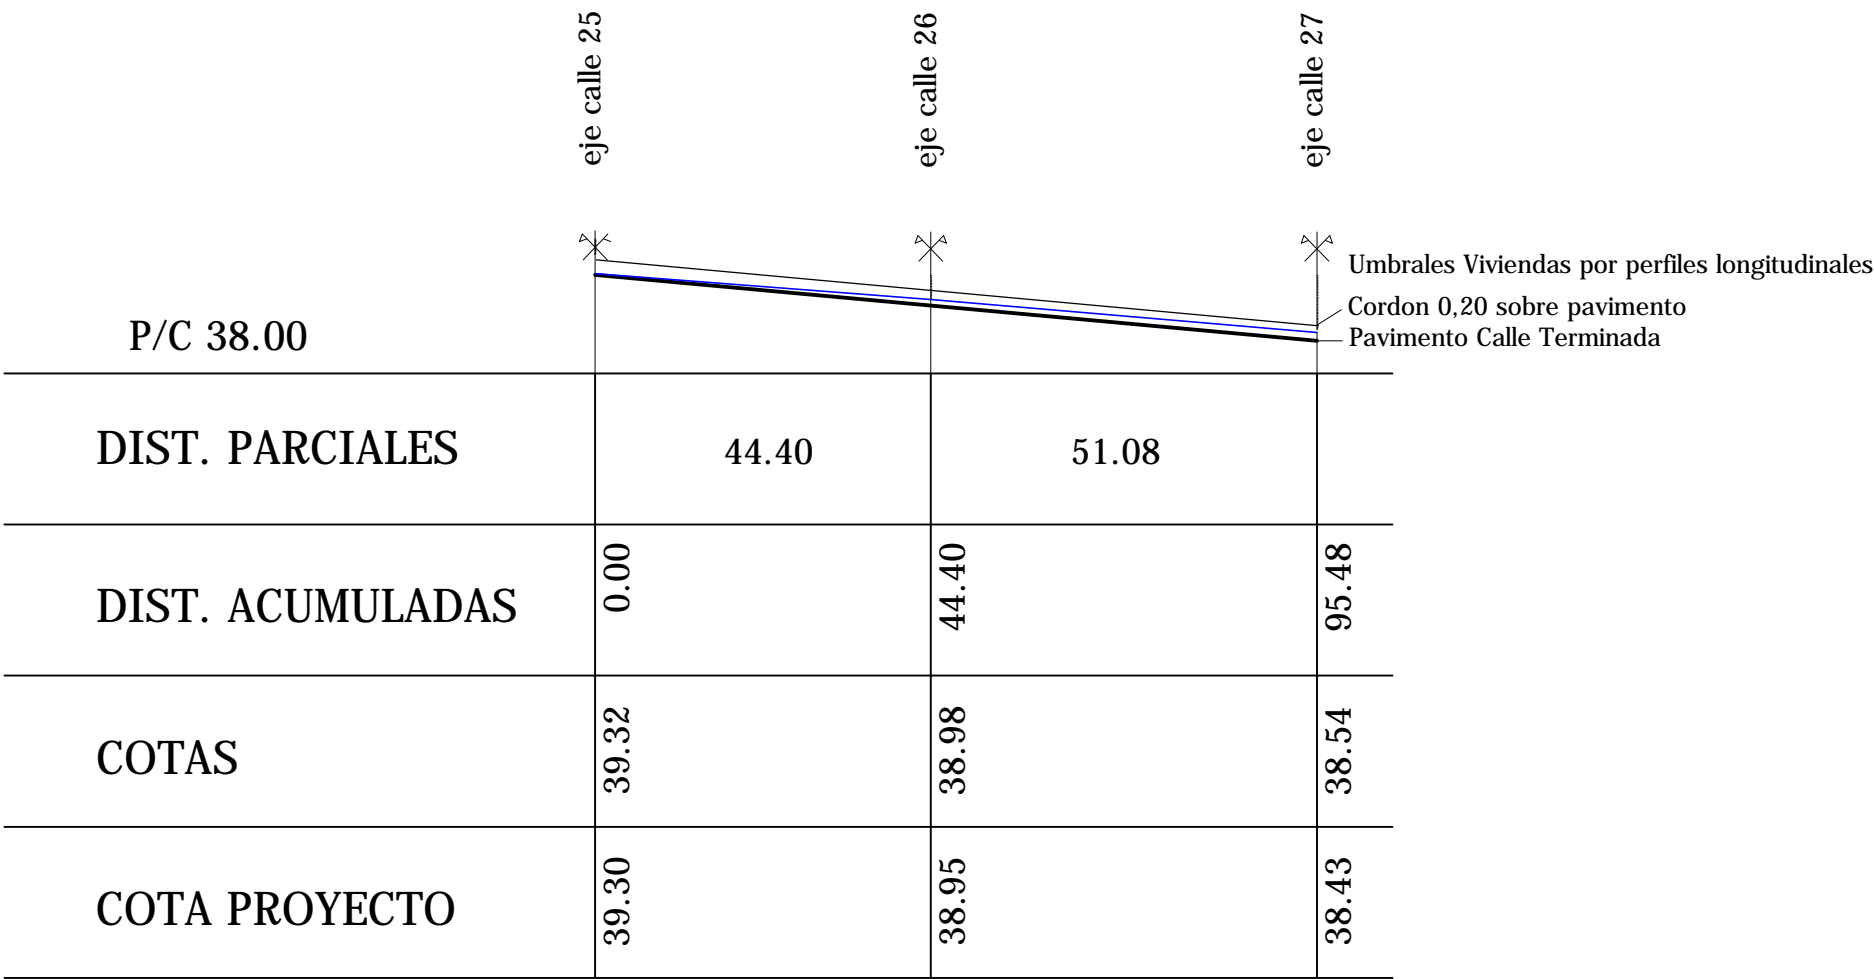


Perfil Calle 2

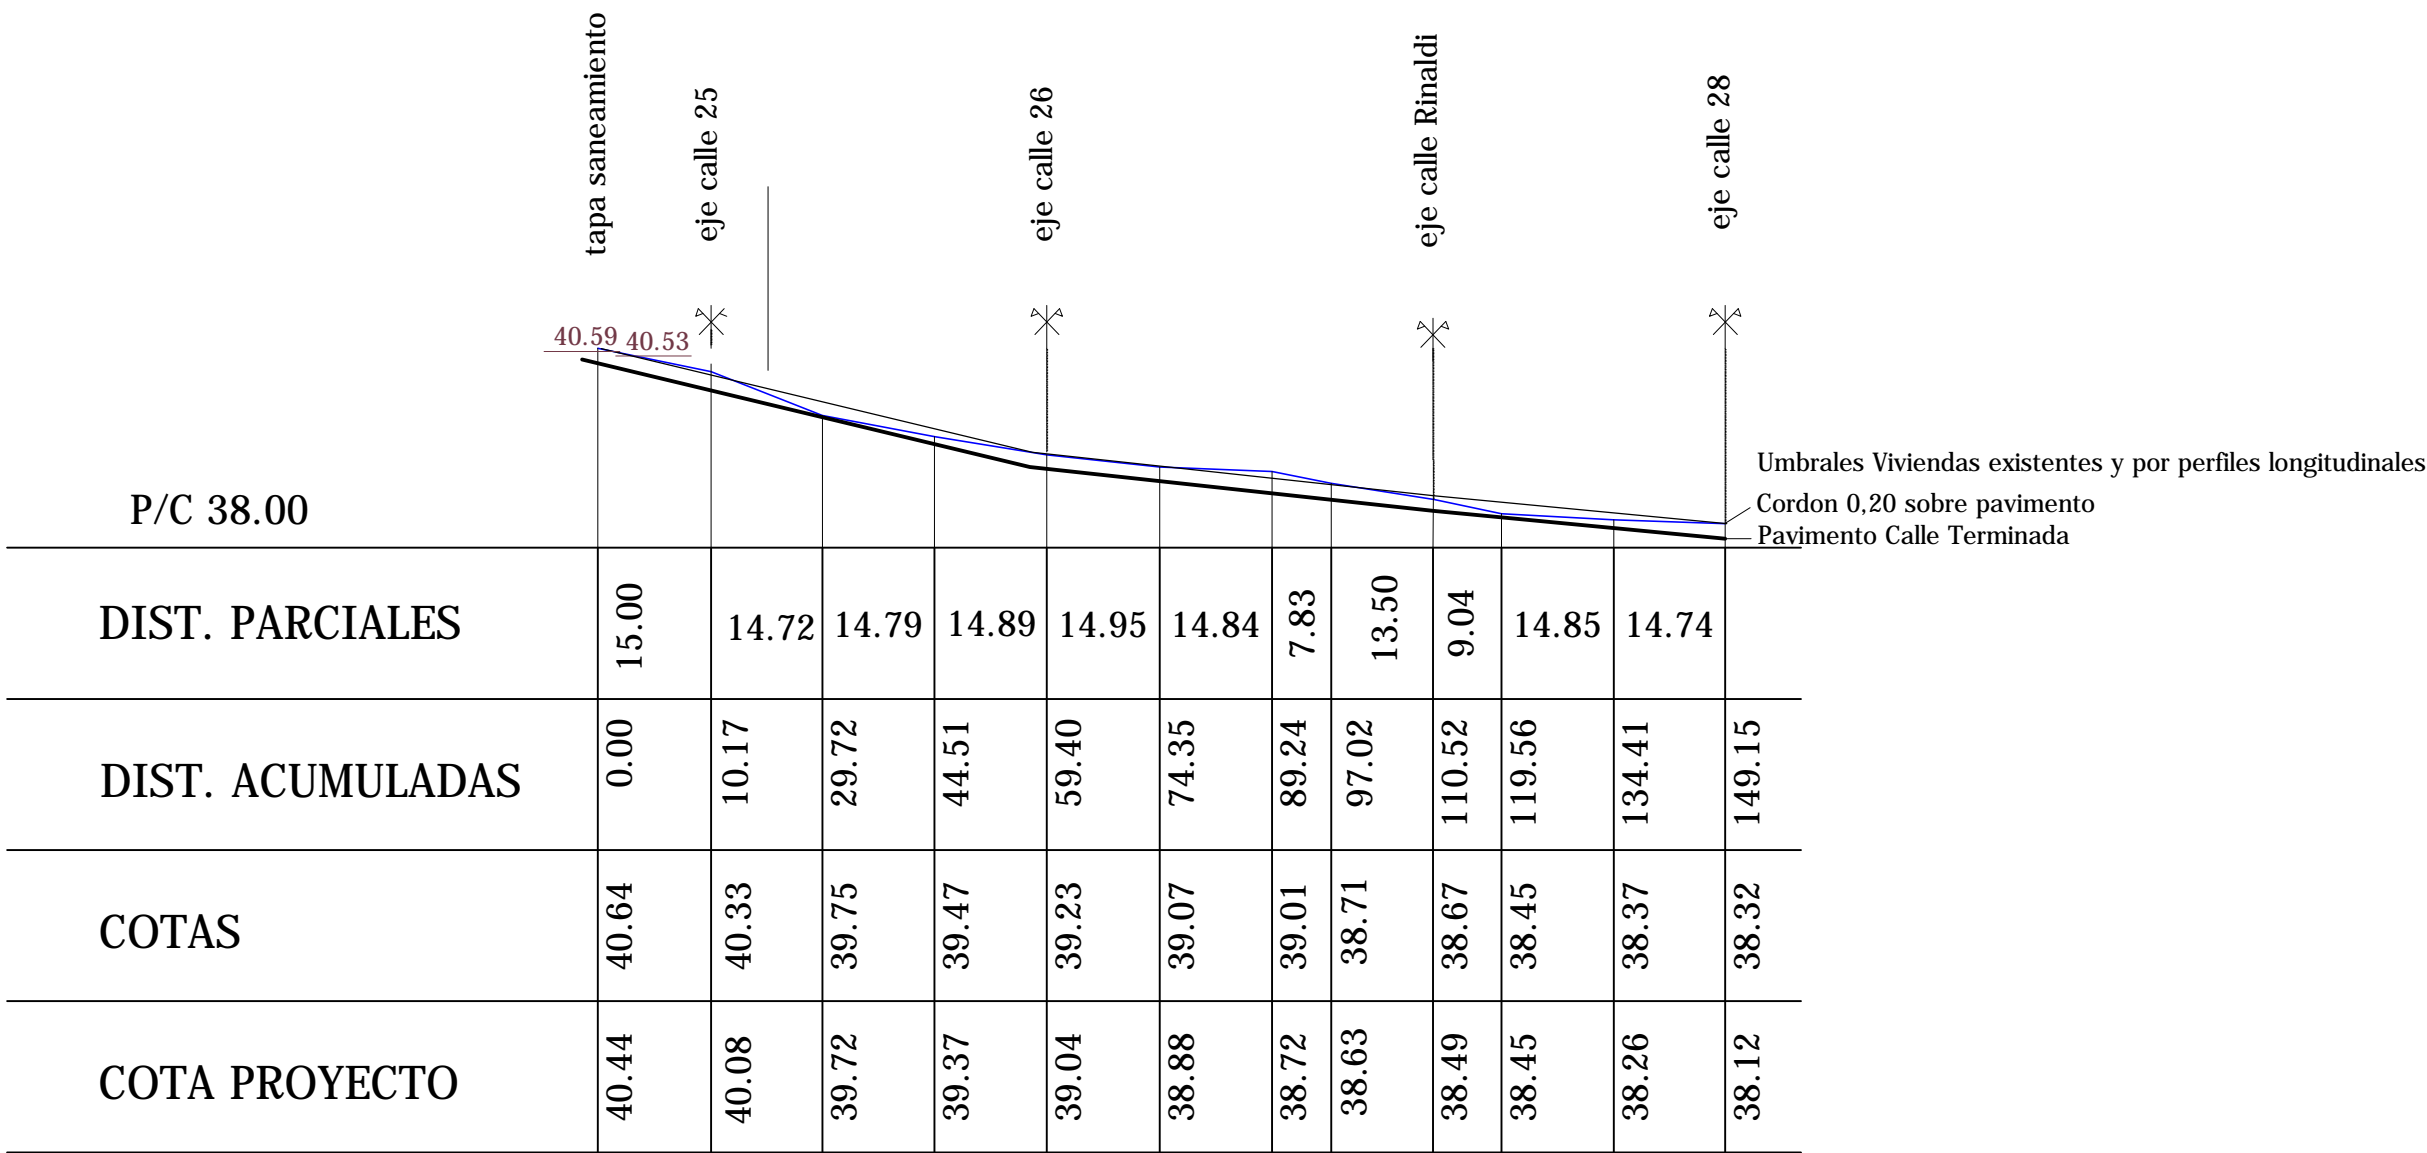

Perfil Calle 3

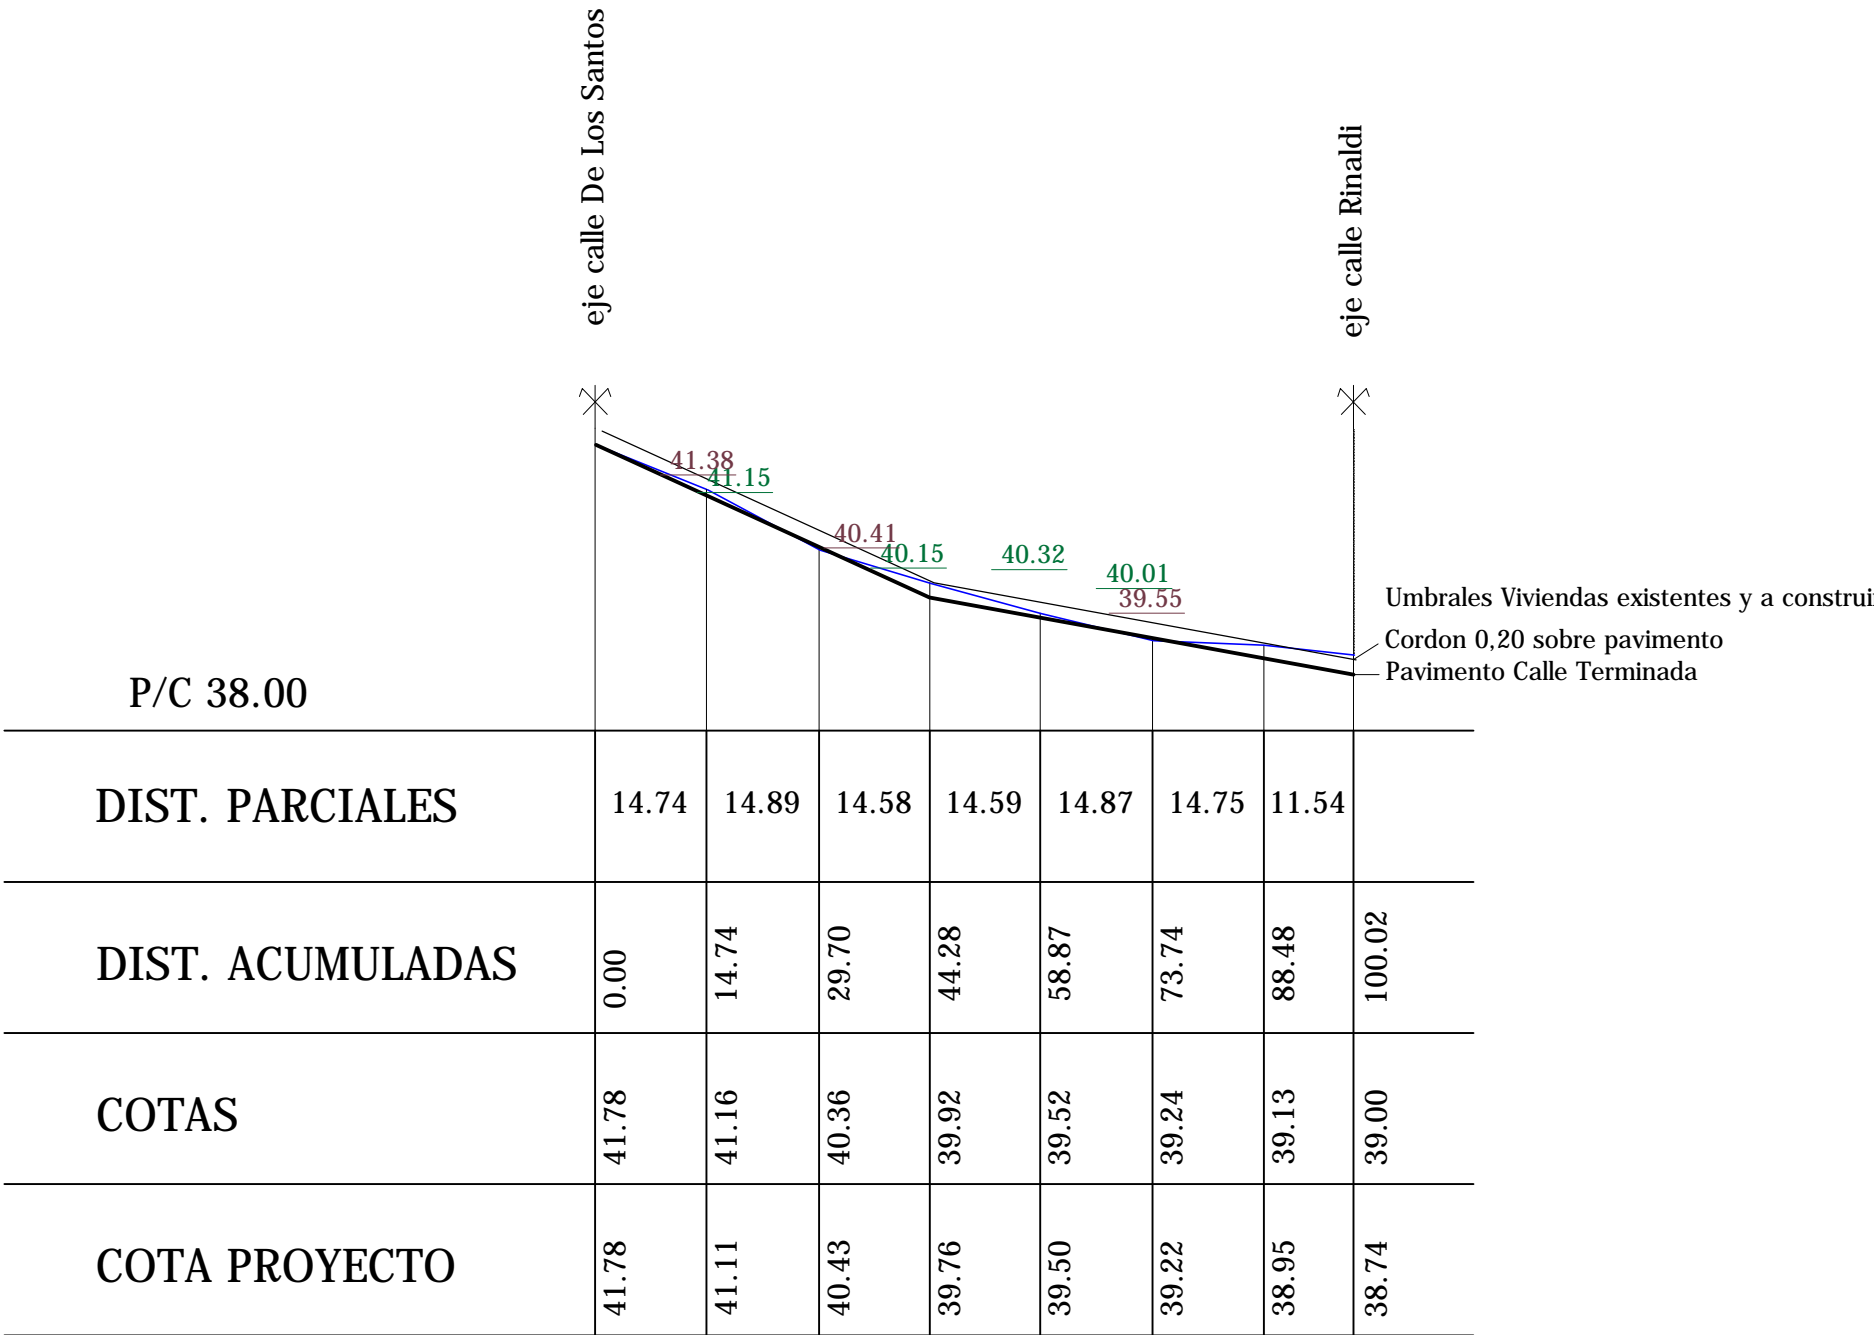

Perfil Pasaje Calle 4

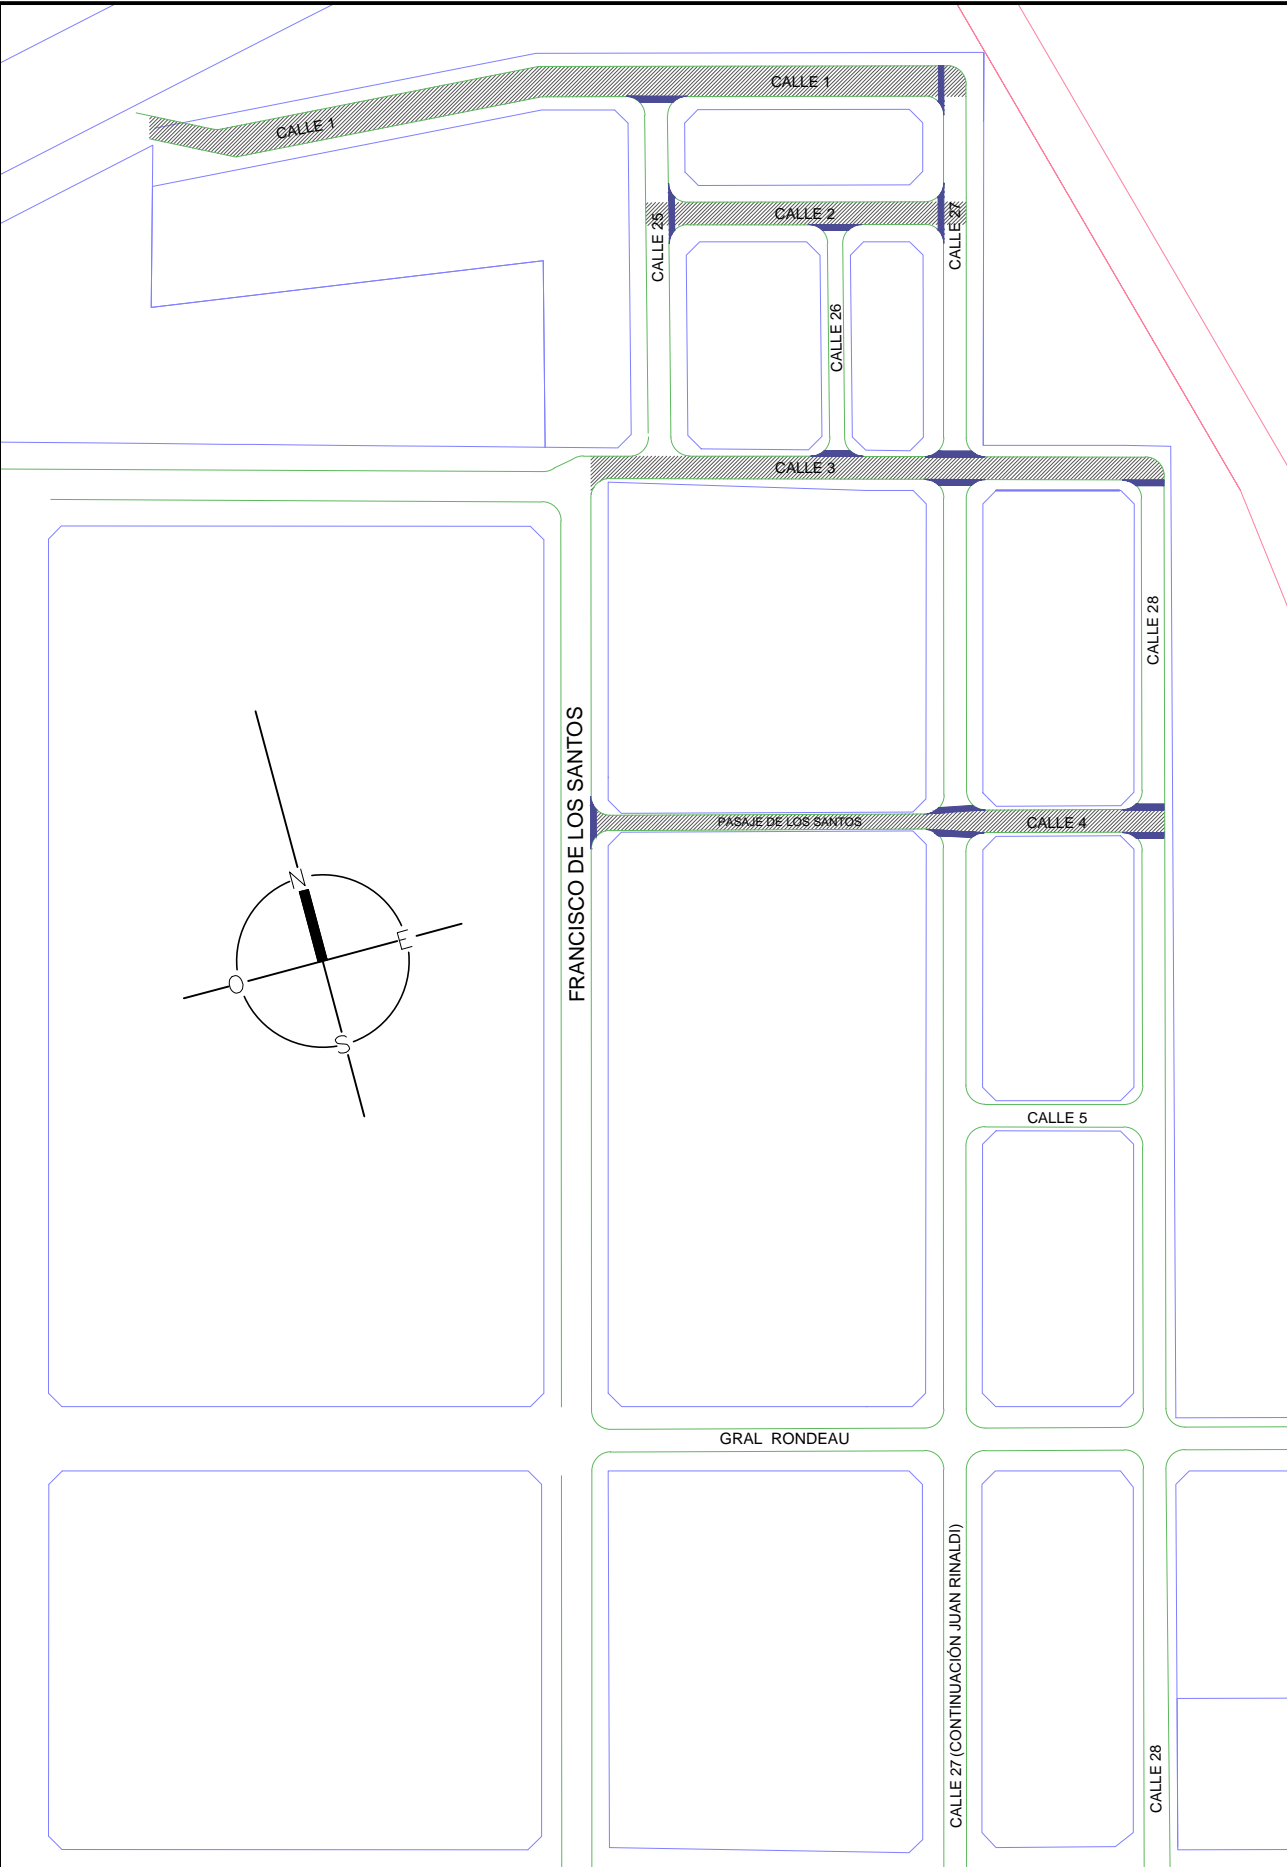


Esc. 1/2000


## METRAJES SECTOR BALTA VARGAS

EXCAVACION NO CLASIFICADA A DEPOSITO ESPESOR 50 cm\_ 5917 m3  
DESMONTE PARA CONFORMAR PERFILES DE CALLES\_2219 m3  
TERRAPLEN PARA CONFORMAR PERFILES DE CALLES\_25 m3  
BACHEO SUBRASANTE \_195 m3  
SUB BASES GRANULARES CBR>40%\_ 1948 m3  
BASES GRANULARES CBR>60%\_ 1948 m3  
REFINE Y PERFILADO\_ 14059 m2  
PAVIMENTO SIMPLE CON SELLADO\_ 14059 m2  
CORDON CUNETA ARMADO\_ 2962.5 ml


D:\Documents and Settings\roosa\Mis documentos\Mis imágenes\loghorizontalcolor_3.jpg			
<b>PROYECTO EJECUTIVO</b>		<b>V03</b>	
Barrio Artigas - SALTO		<b>LÁMINA 2</b>	
FIRMA DE TÉCNICO	RED VIAL PROYECTADA - PERFILES LONGITUDINALES		
	ESCALA: 1/ 1000	FECHA: Febrero del 2016	
COORDINADORA ING. ROXANA GONZÁLES	UBICACIÓN: Balta Vargas		AYUDANTE TÉCNICO: L. Fernández
	ARCHIVO: V03 con umbrales		PUNTAS: PIAI - PERFILES

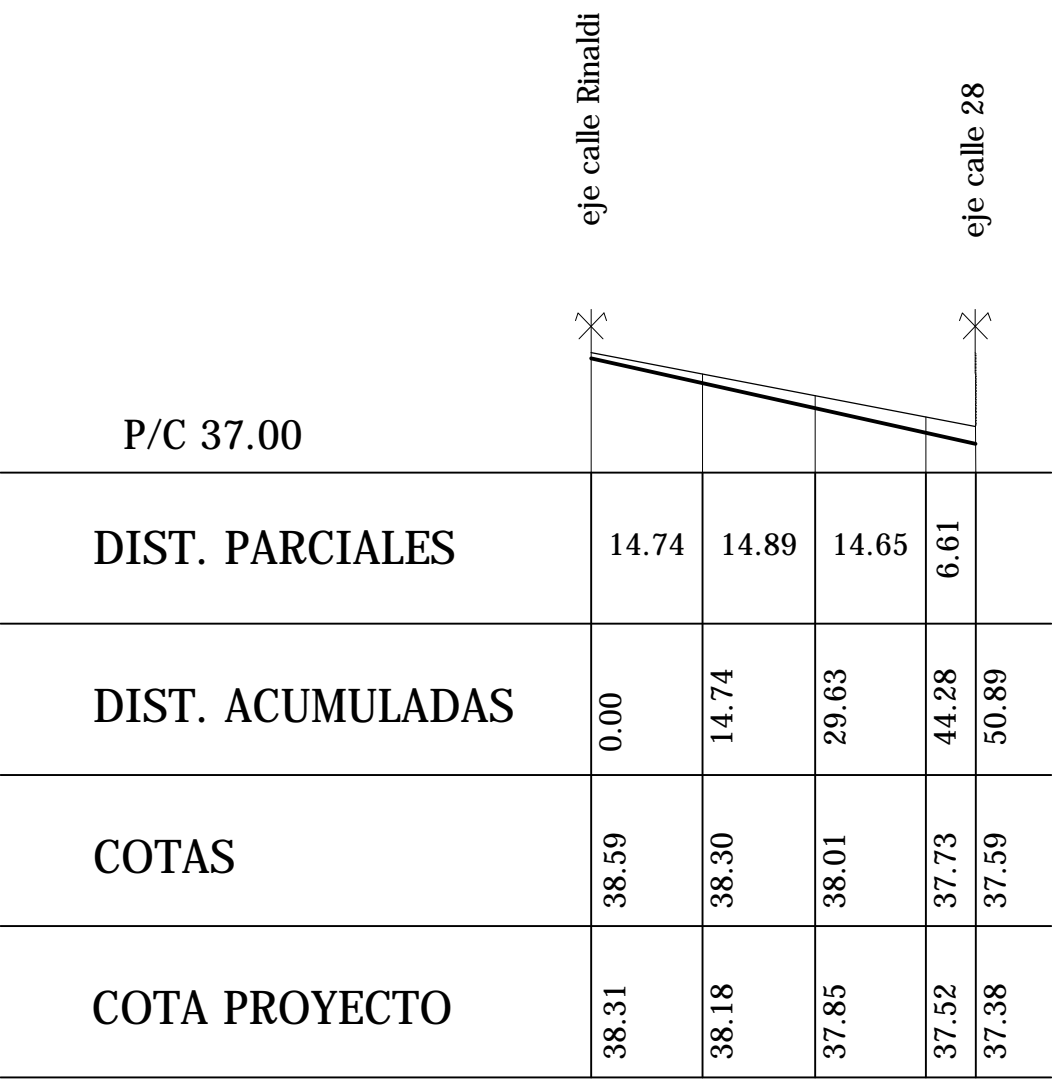


Perfil Calle 5

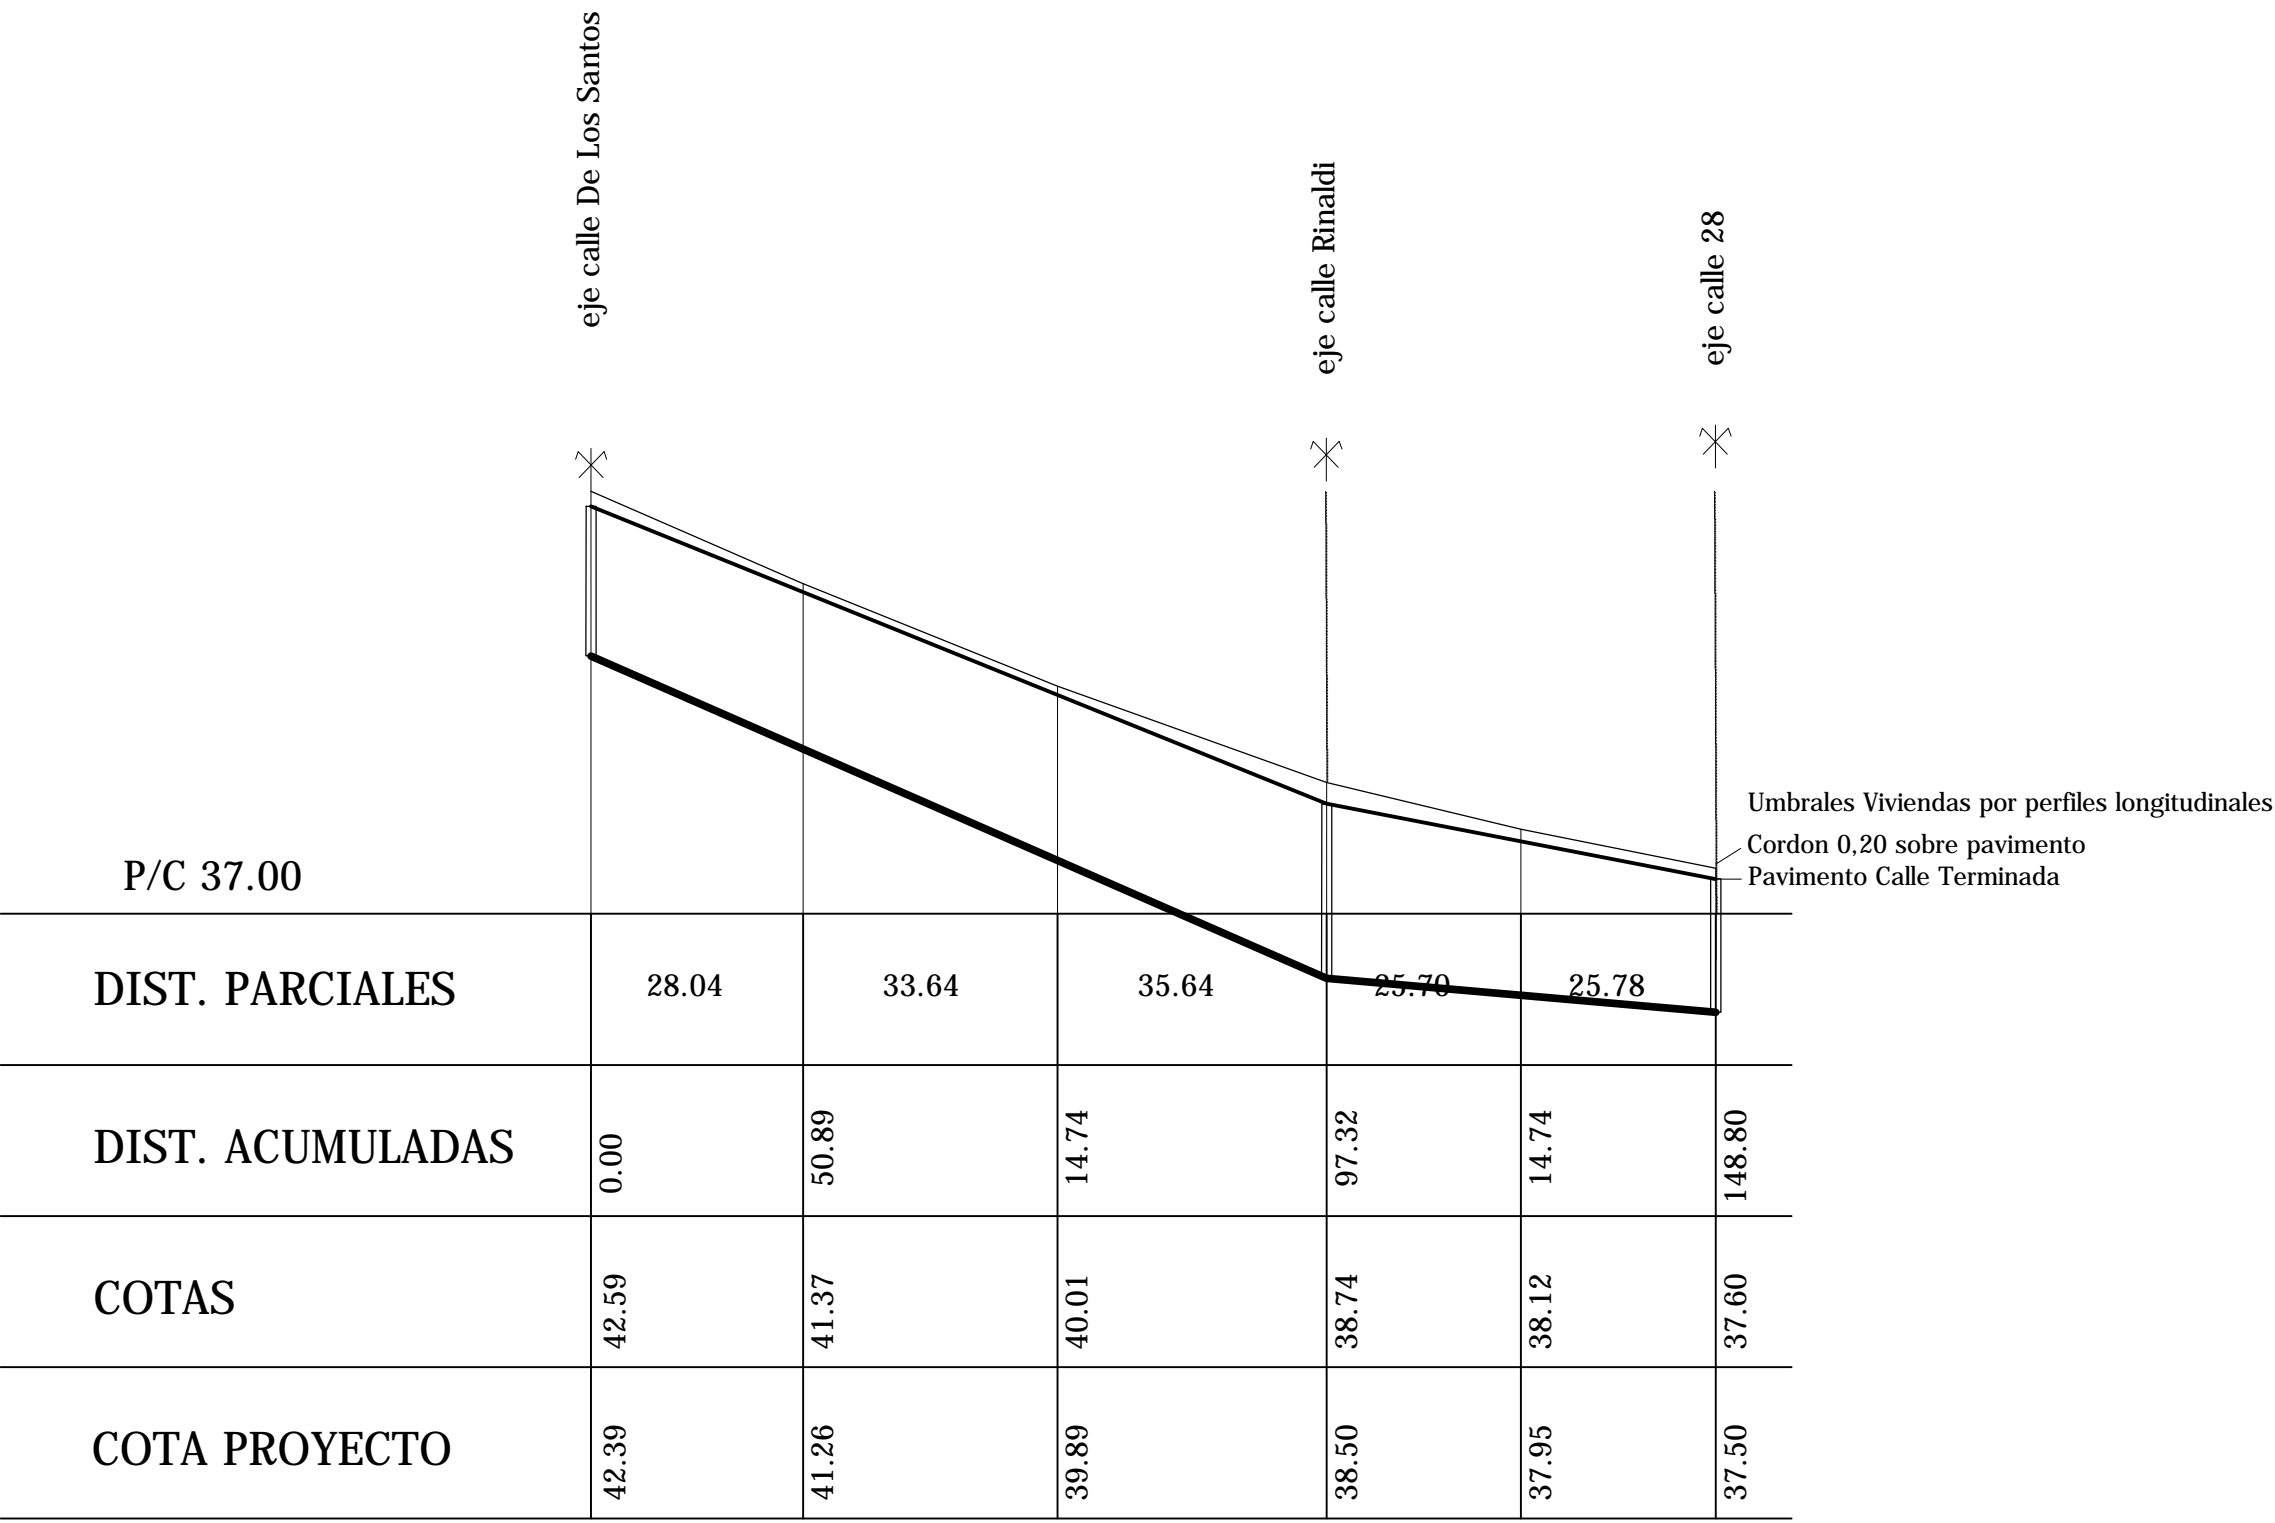


Perfil Calle 6 (Rondeau)

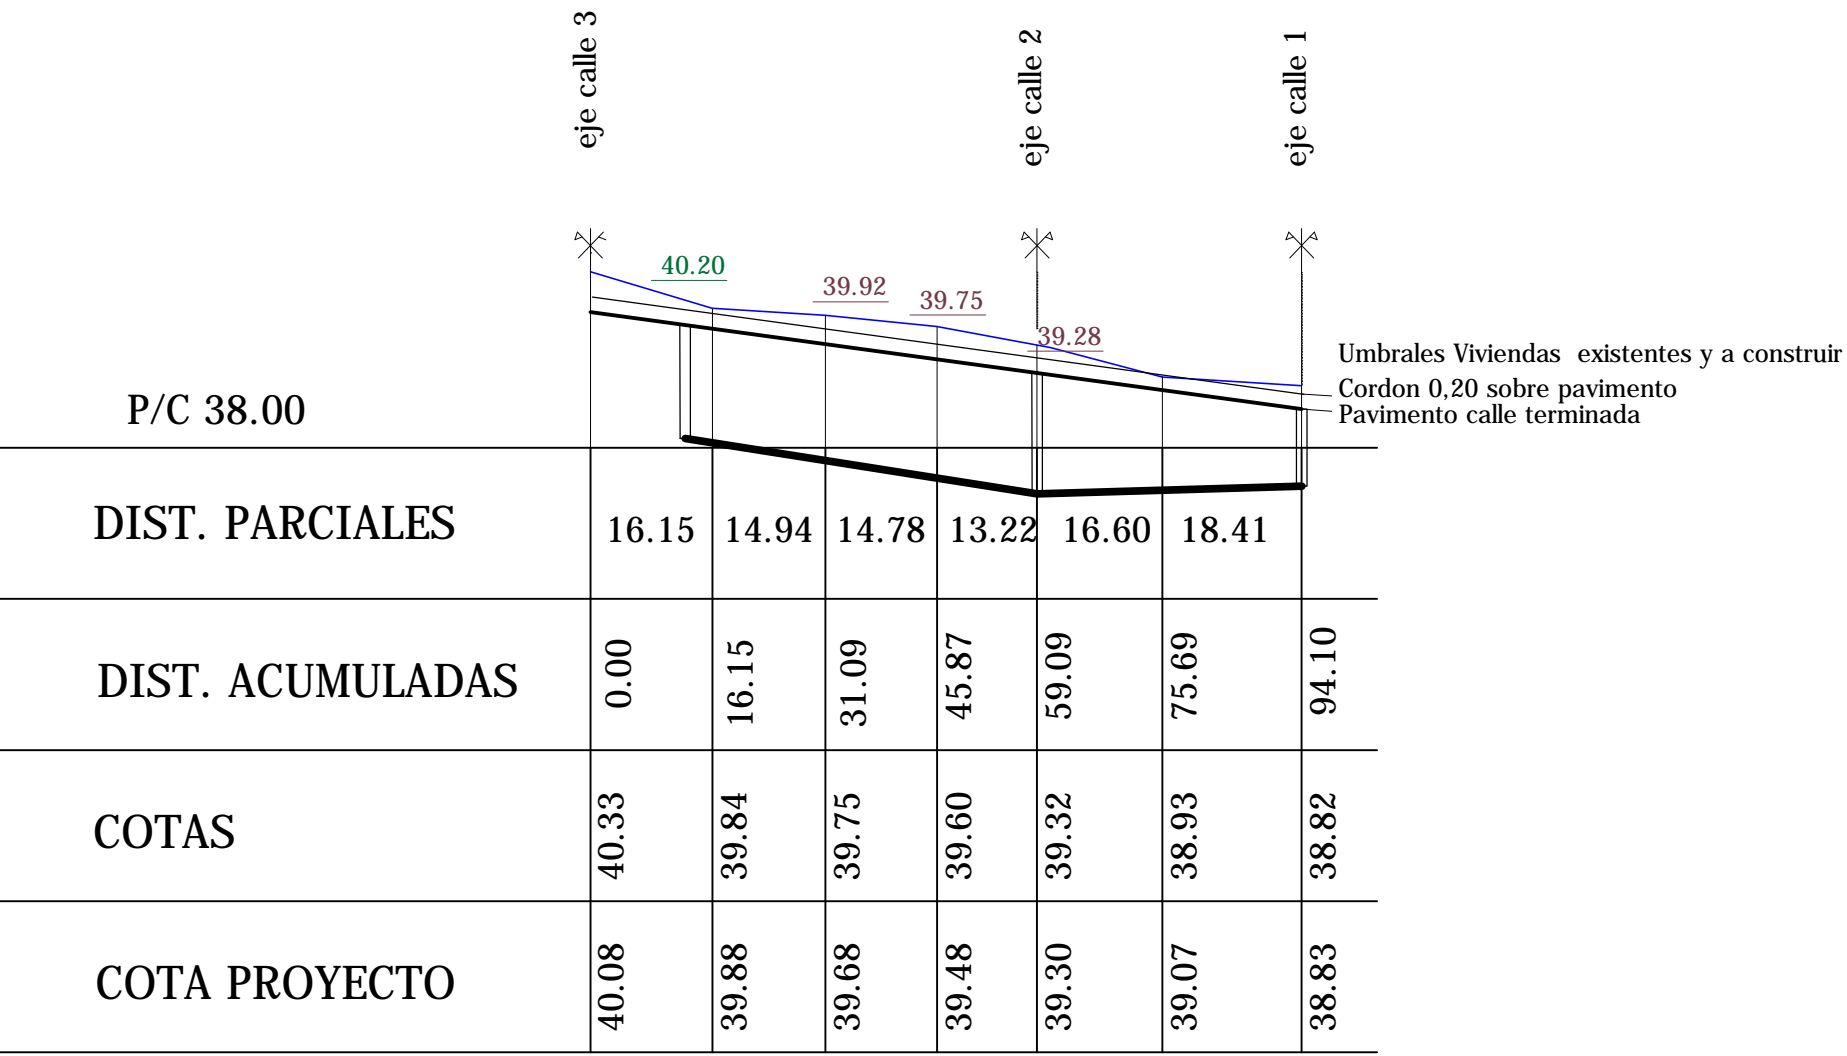

Perfil Calle 25

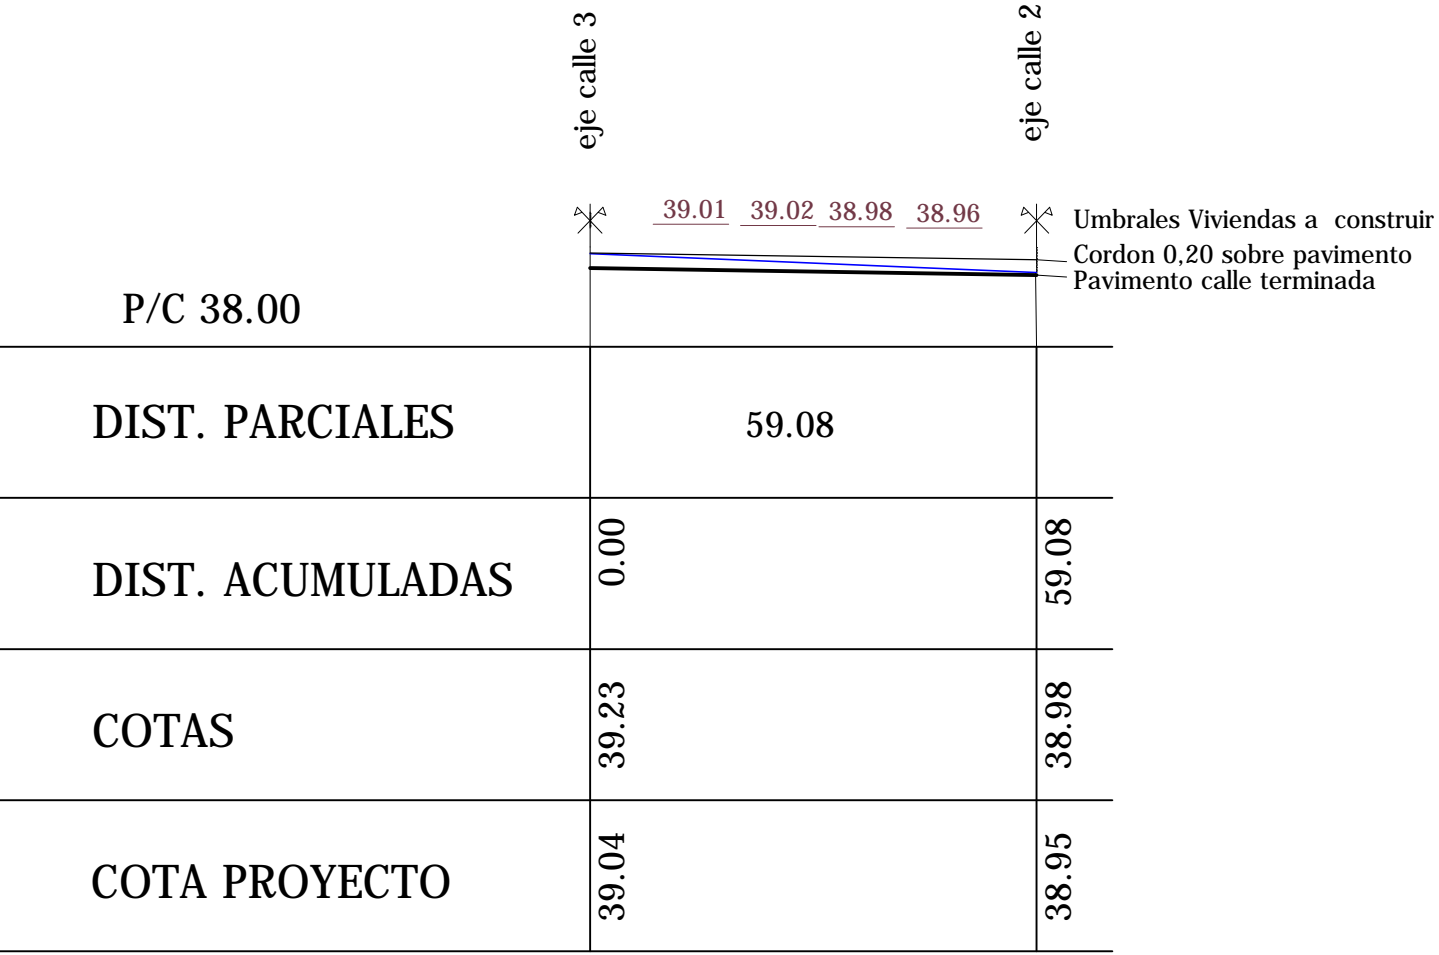

Perfil Calle 26

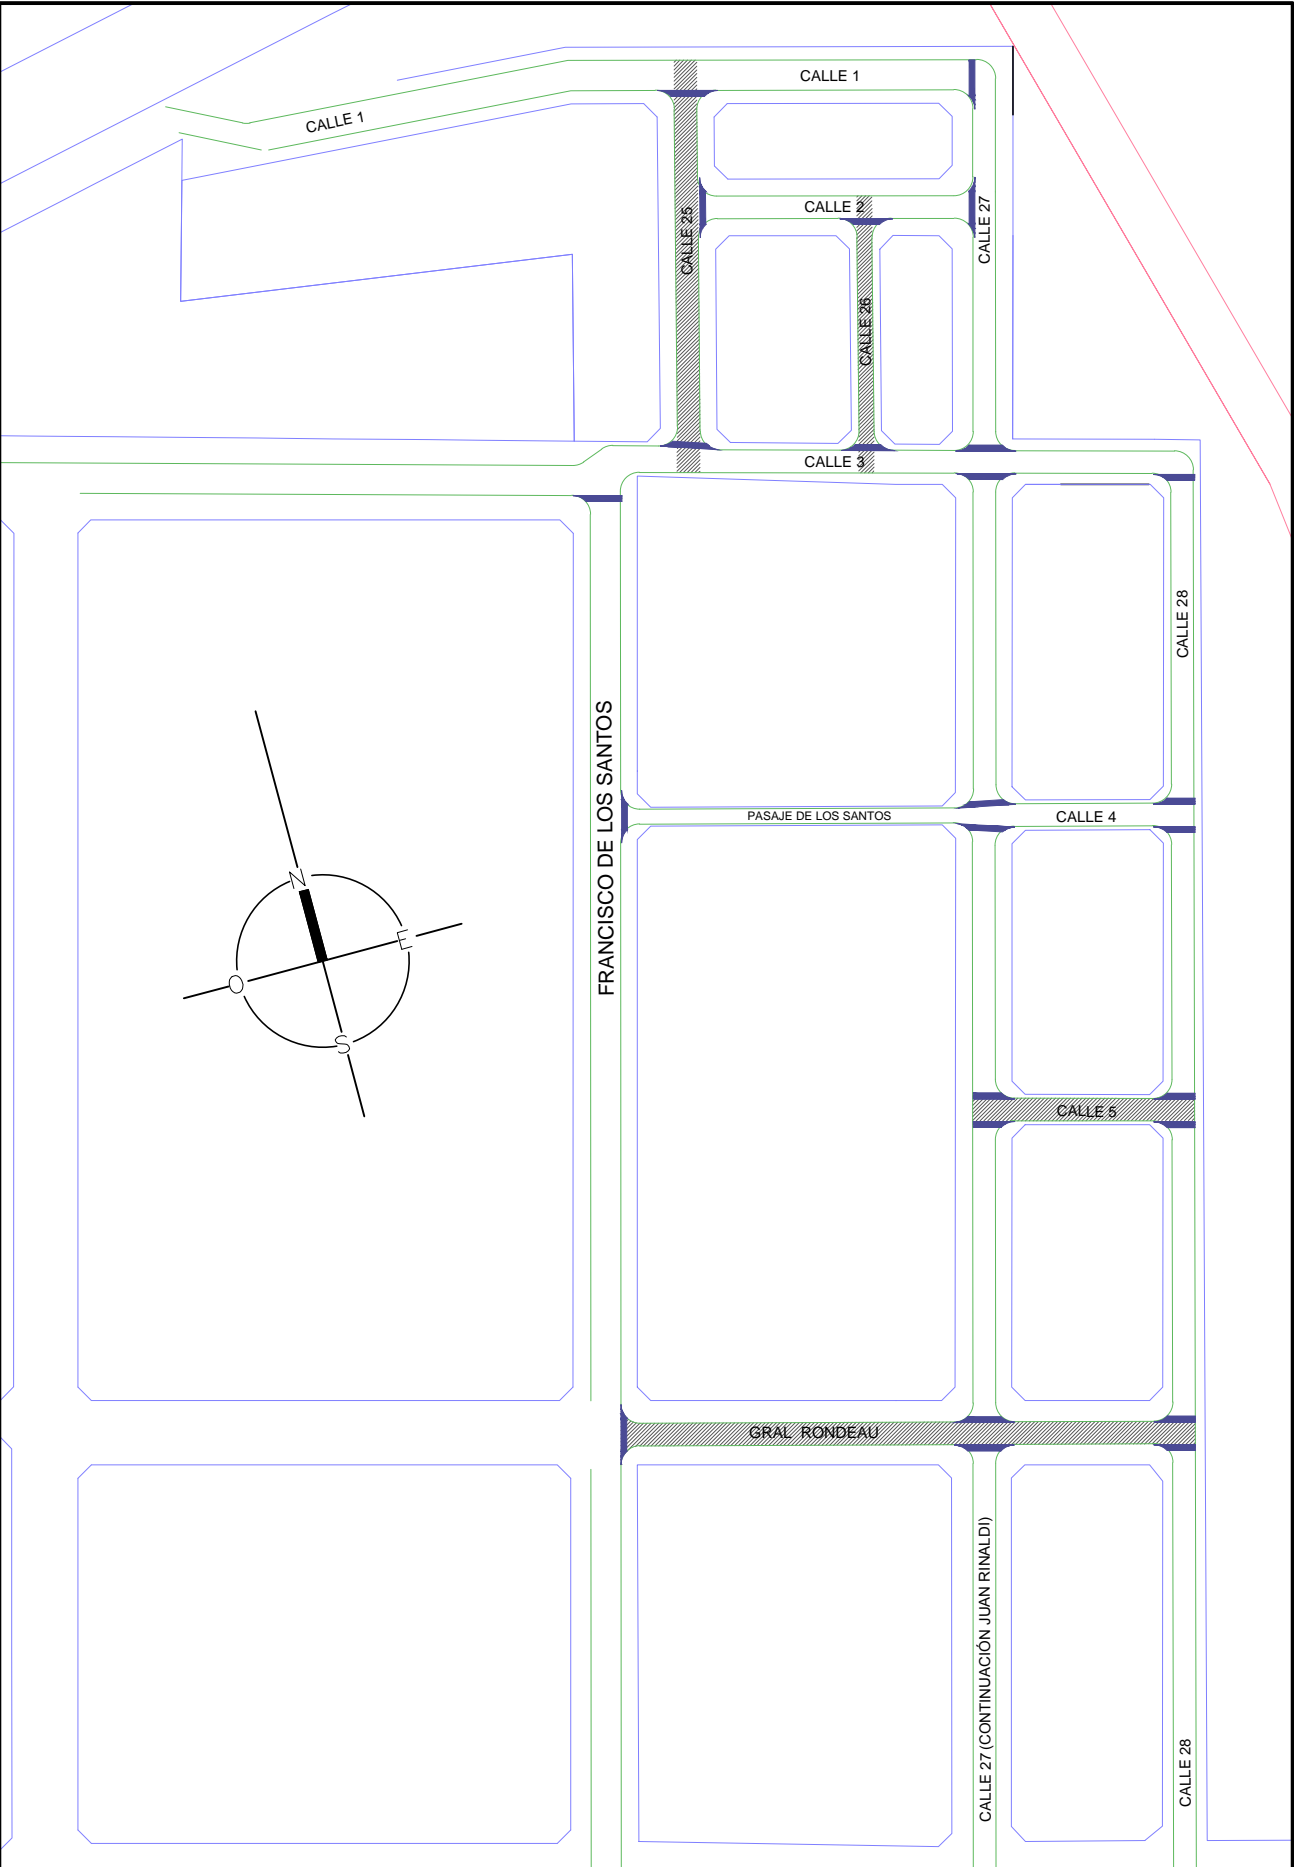

Esc. 1/2000

METRAJES SECTOR BALTA VARGAS

EXCAVACION NO CLASIFICADA A DEPOSITO ESPESOR 50 cm\_ 5917 m3  
DESMONTE PARA CONFORMAR PERFILES DE CALLES\_2219 m3  
TERRAPLEN PARA CONFORMAR PERFILES DE CALLES\_25 m3  
BACHEO SUBRASANTE \_195 m3  
SUB BASES GRANULARES CBR>40%\_ 1948 m3  
BASES GRANULARES CBR>60%\_ 1948 m3  
REFINE Y PERFILADO\_ 14059 m2  
PAVIMENTO SIMPLE CON SELIADO\_ 14059 m2  
CORDON CUNETA ARMADO\_ 2962.5 ml

D:\Documents and Settings\roxo\Mis documentos\Mis imágenes\logohorizontalcolor_3.jpg		
<b>PROYECTO EJECUTIVO</b>		<b>V03</b>
Barrio Artigas - SALTO		LÁMINA 3
FIRMA DE TÉCNICO	RED VIAL PROYECTADA - PERFILES LONGITUDINALES	
	ESCALA: 1/ 1000	FECHA: Febrero del 2016
COORDINADORA ING. ROXANA GONZÁLES	UBICACIÓN: Balta Vargas	AYUDANTE TÉCNICO: L. Fernández
	ARCHIVO: V03 con umbrales	PUNTAS: PIAI - PERFILES