



SECCIÓN TRANSVERSAL CANAL PRINCIPAL

ESCALA: 1/75

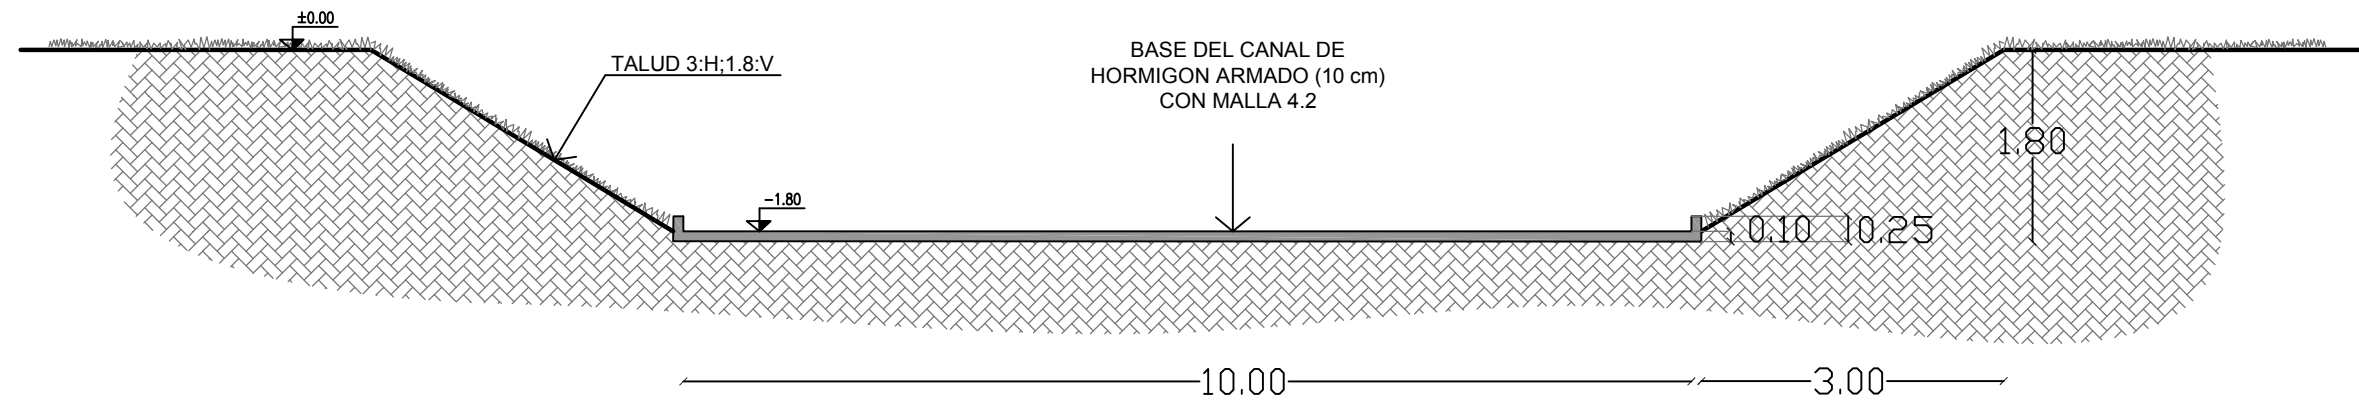


PERFIL LONGITUDINAL CANAL PRINCIPAL

ESCALA: 1/75

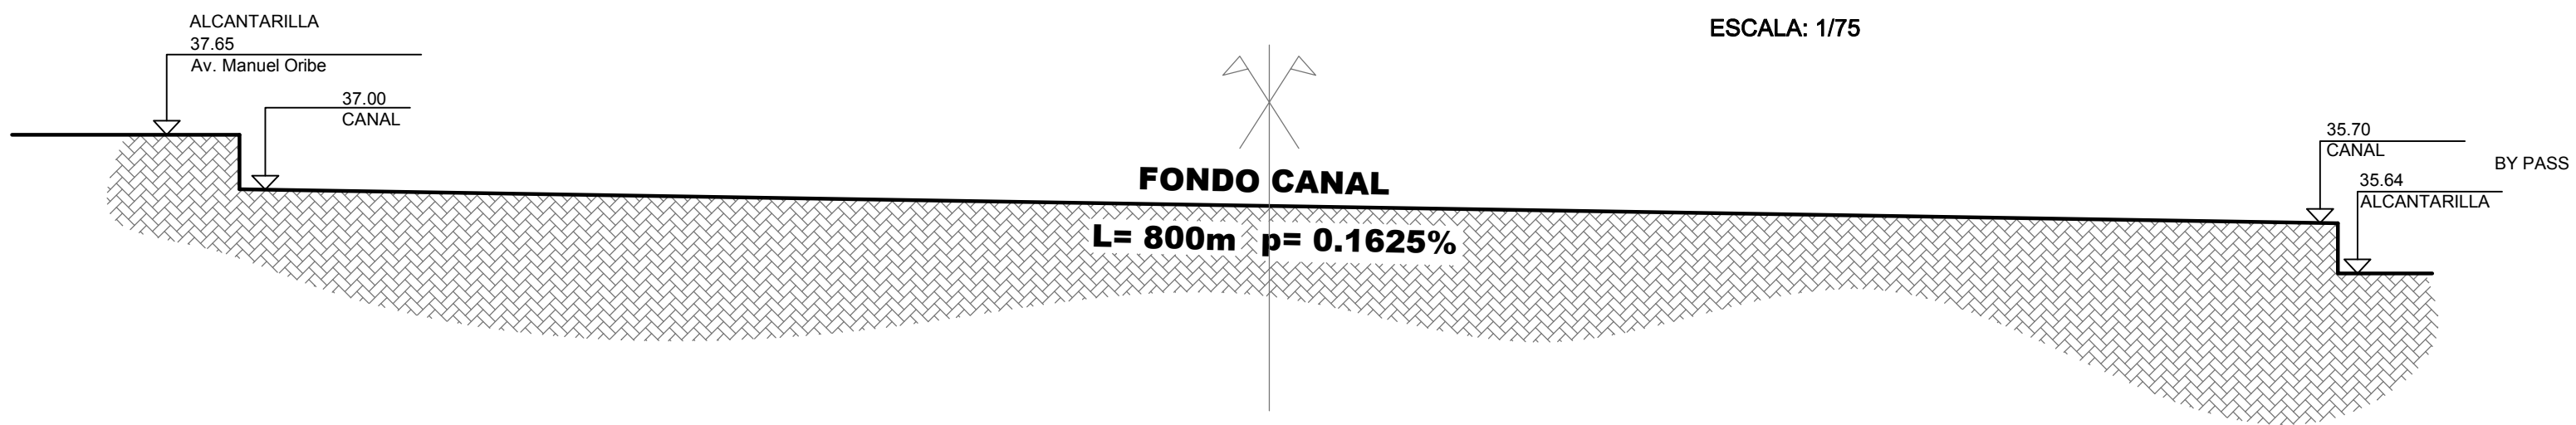

SECCIÓN TRANSVERSAL CANAL SECUNDARIO

ESCALA: 1/75

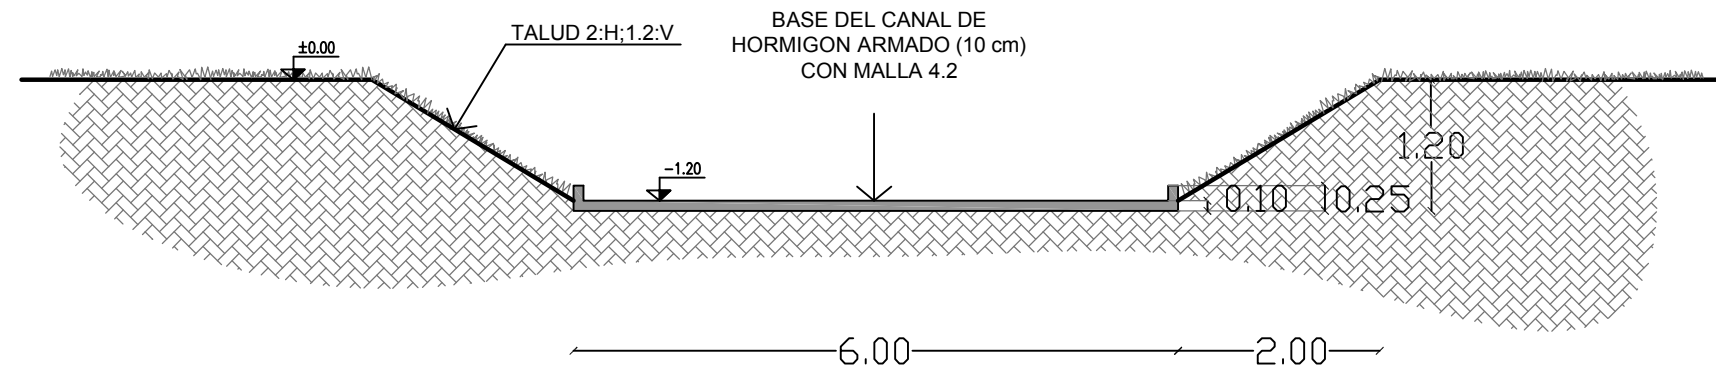

- Tramo a mantener
- Tramo a correr

 <div>MVOTMA Ministerio de Vivienda Ordenamiento Territorial y Medio Ambiente</div>	 <div>PMB Programa de Mejoramiento de Barrios</div>		
<div>PROYECTO EJECUTIVO</div> <div>Barrio Artigas - SALTO</div>			<div>DP04 LAMINA 3</div>
FIRMA DE TÉCNICO	DRENAJE PLUVIAL PROYECTADO - CONTROL DE CRECIDAS		
	ESCALA: 1/ 2000	FECHA: Febrero del 2016	
COORDINADORA ING. ROXANA GONZÁLES	UBICACIÓN: A. B. Vargas	DIBUJANTE: R. Sosa	
	ARCHIVO: Control crecidas	PUNTAS: CANAL	

DP04
LÁMINA 3