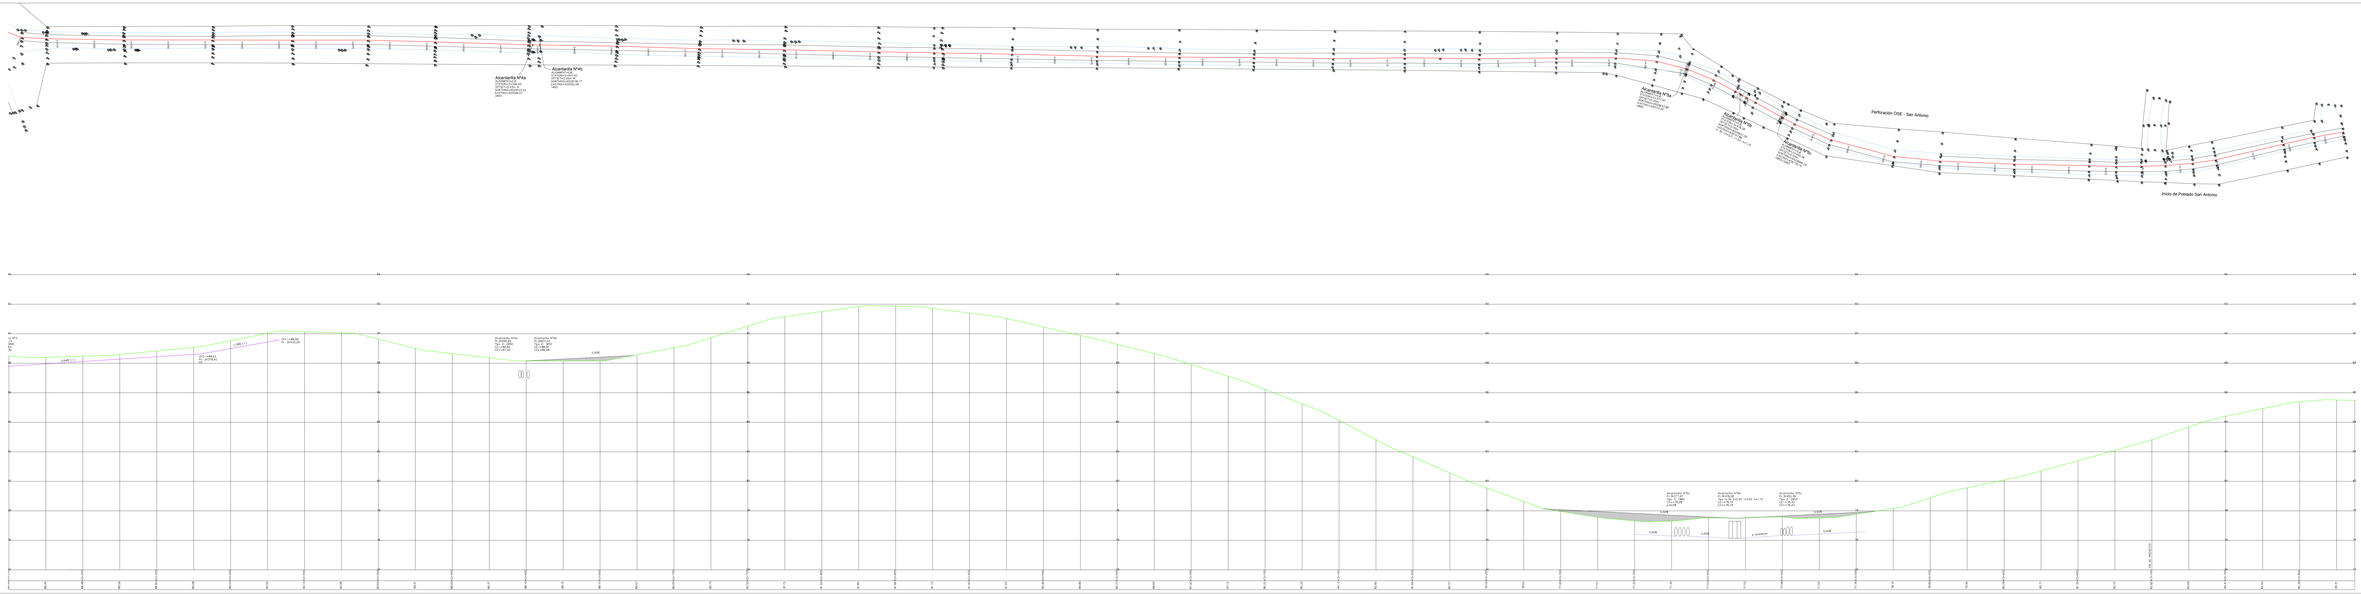

REVISIONES Y MODIFICACIONES:

REV. Nº	FECHA	MODIFICACIÓN	CEC.	APROB.

UBICACIÓN:

NOTAS:

La empresa contratista deberá solicitar a la Dirección de Obra las coordenadas de las estaciones colocadas en el terreno.
El nivel de pavimento terminado corresponde al nivel existente más el espesor de acuerdo al tipo de pavimento a ejecutar según Plano Nº4.
Solo se prevén las correcciones altimétricas en las zonas de las alcantarillas Nº 2, 4 y 5 (ver plano), procurando una pendiente mínima del 0,50%.

PROYECTO EJECUTIVO:
ACCESO A SAN ANTONIO
INTENDENCIA DEPARTAMENTAL DE SALTO

PROYECTO:
AGUSTÍN MARTÍNEZ | INGENIERO CIVIL
ingcivil.amm@gmail.com

PLANO: 3
PLANIALTIMETRIA: 2K275 a 3K700
ESCALA: H 1:1000 V 1:100 FECHA: Nov. 2018