



Vista Frontal
Módulo de Ventas
Esc. 1/50

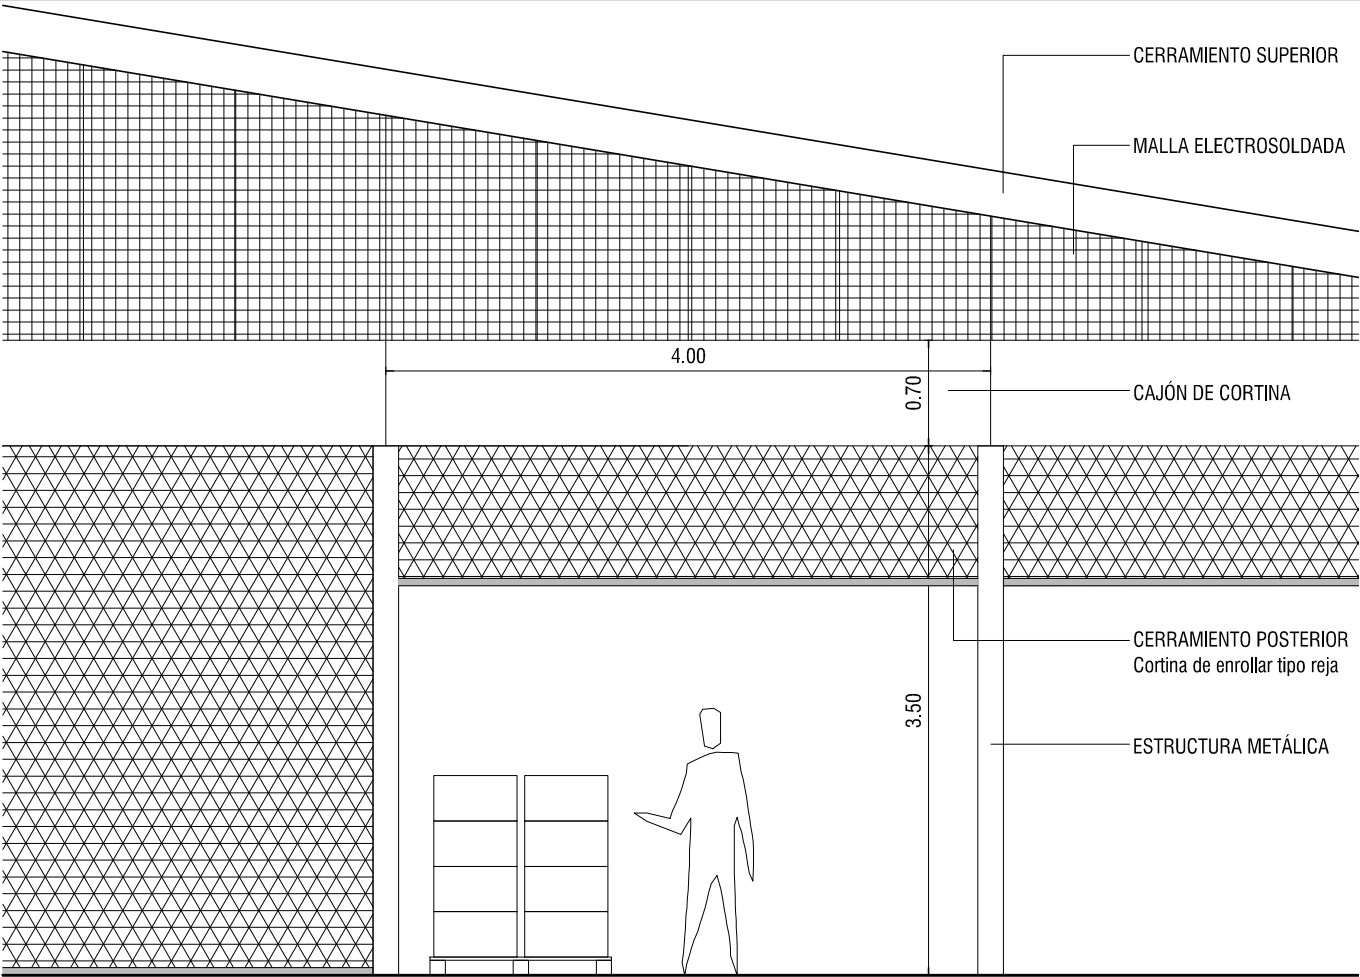

Vista Posterior
Módulo de Ventas
Esc. 1/50

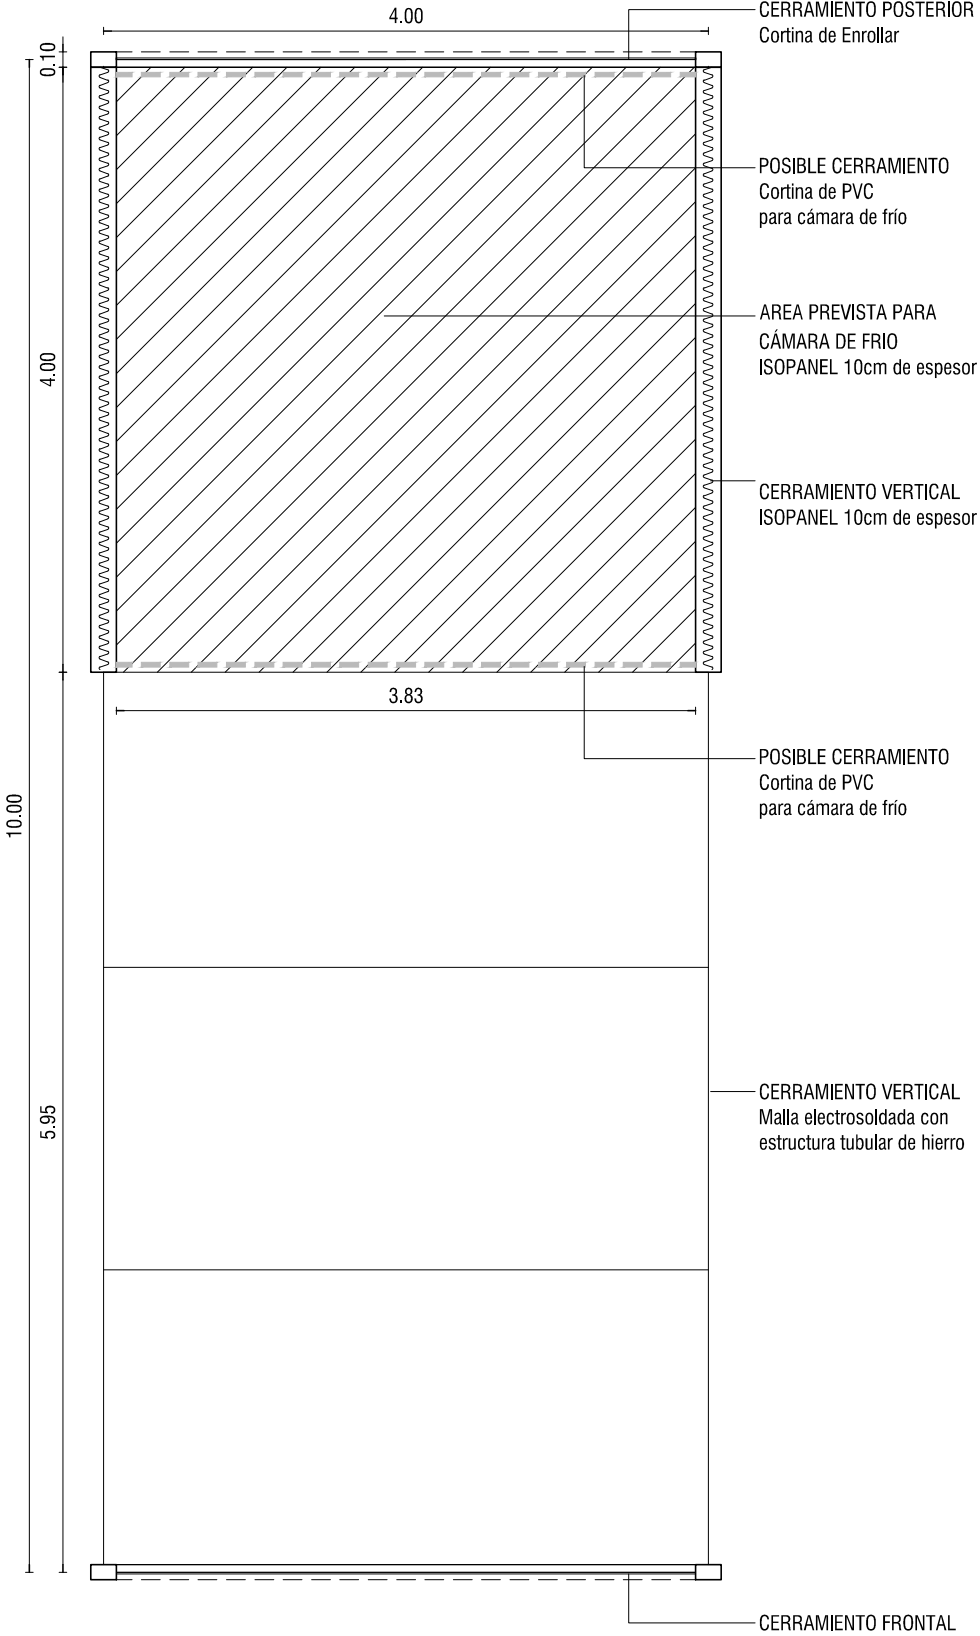

Planta
Módulo de Ventas
Esc. 1/50



CENTRAL HORTICOLA DE
SALTO

Módulo de Ventas
Planta y vista frontal

Realizó: LKSur
FECHA: FEBRERO 2019

A05

Esc.:indicadas
Hoja A3