


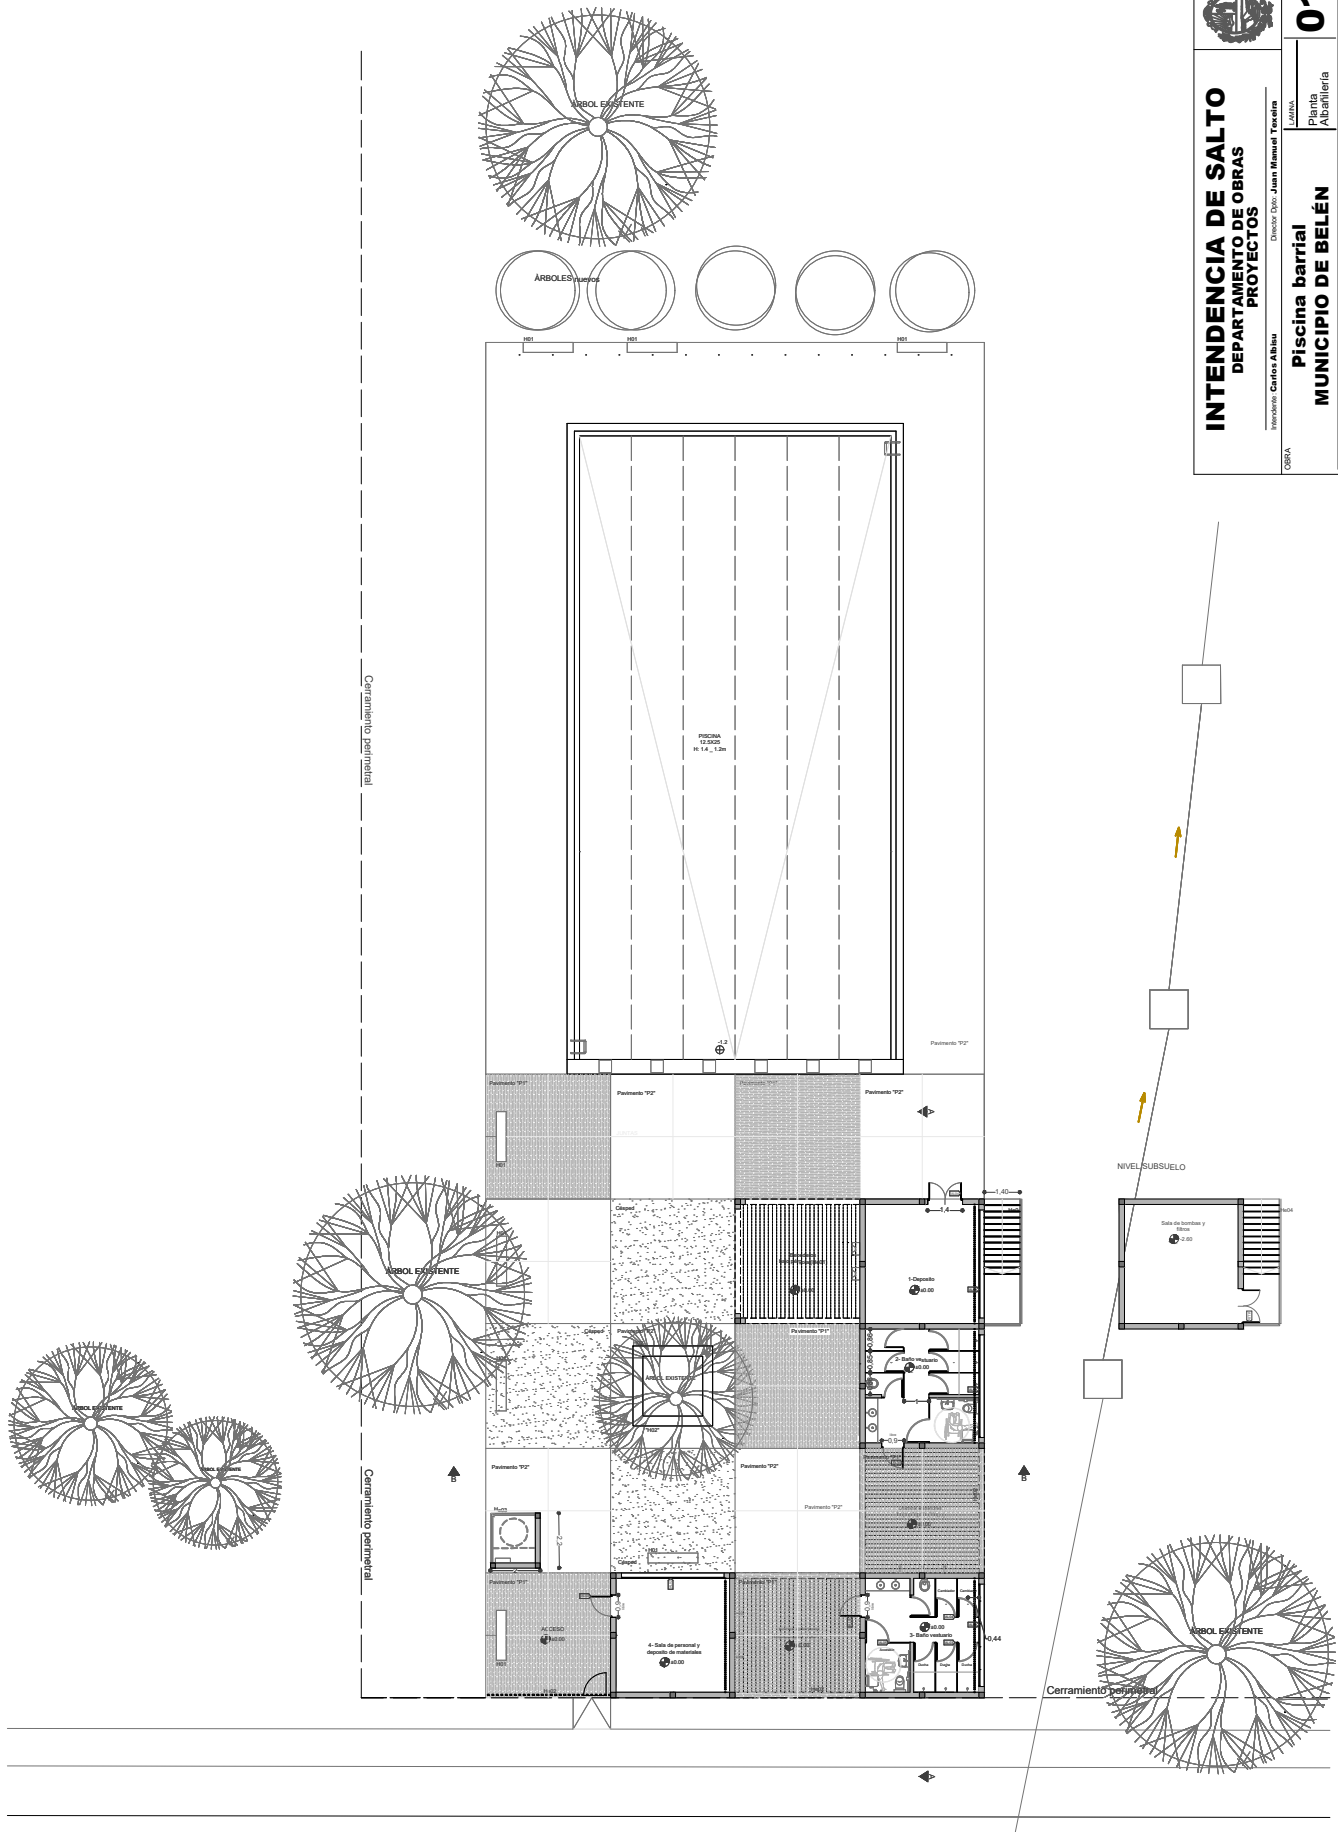



INTENDENCIA DE SALTO

DEPARTAMENTO DE OBRAS
PROYECTOS

Proyecto: Carlos Abba

Obra: Piscina barrial

Consultante: MUNICIPIO DE BELÉN

Proyecto: Carlos Abba



Obra: Piscina barrial

Consultante: MUNICIPIO DE BELÉN

01

Planta
Abastecida

ESCALA: 1/100

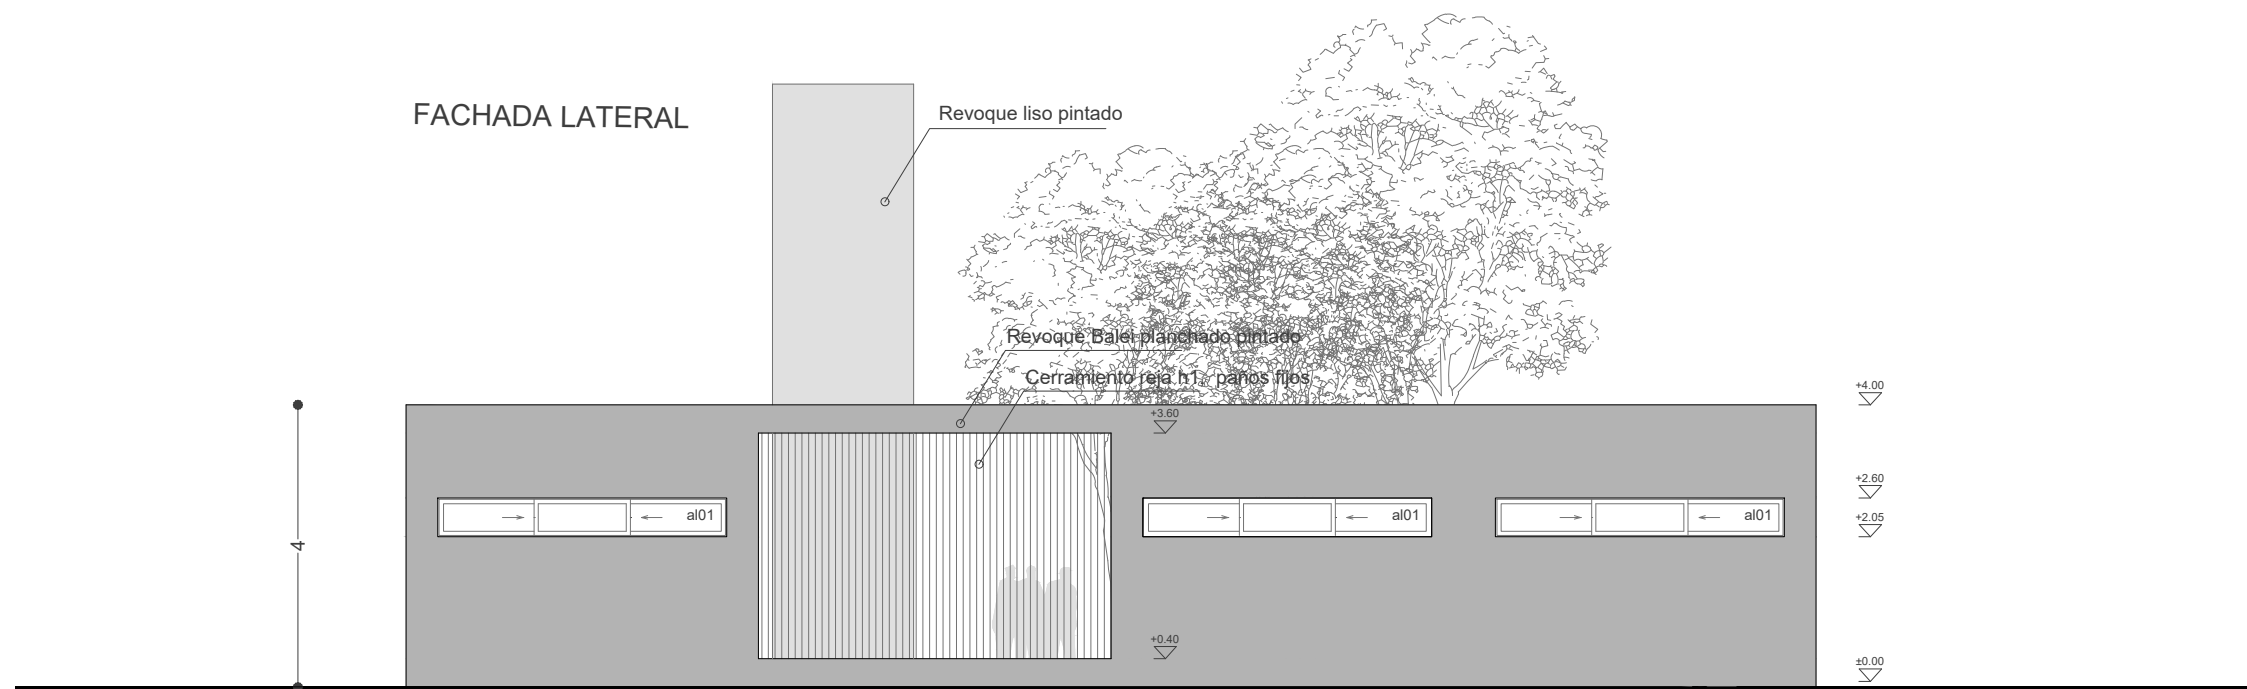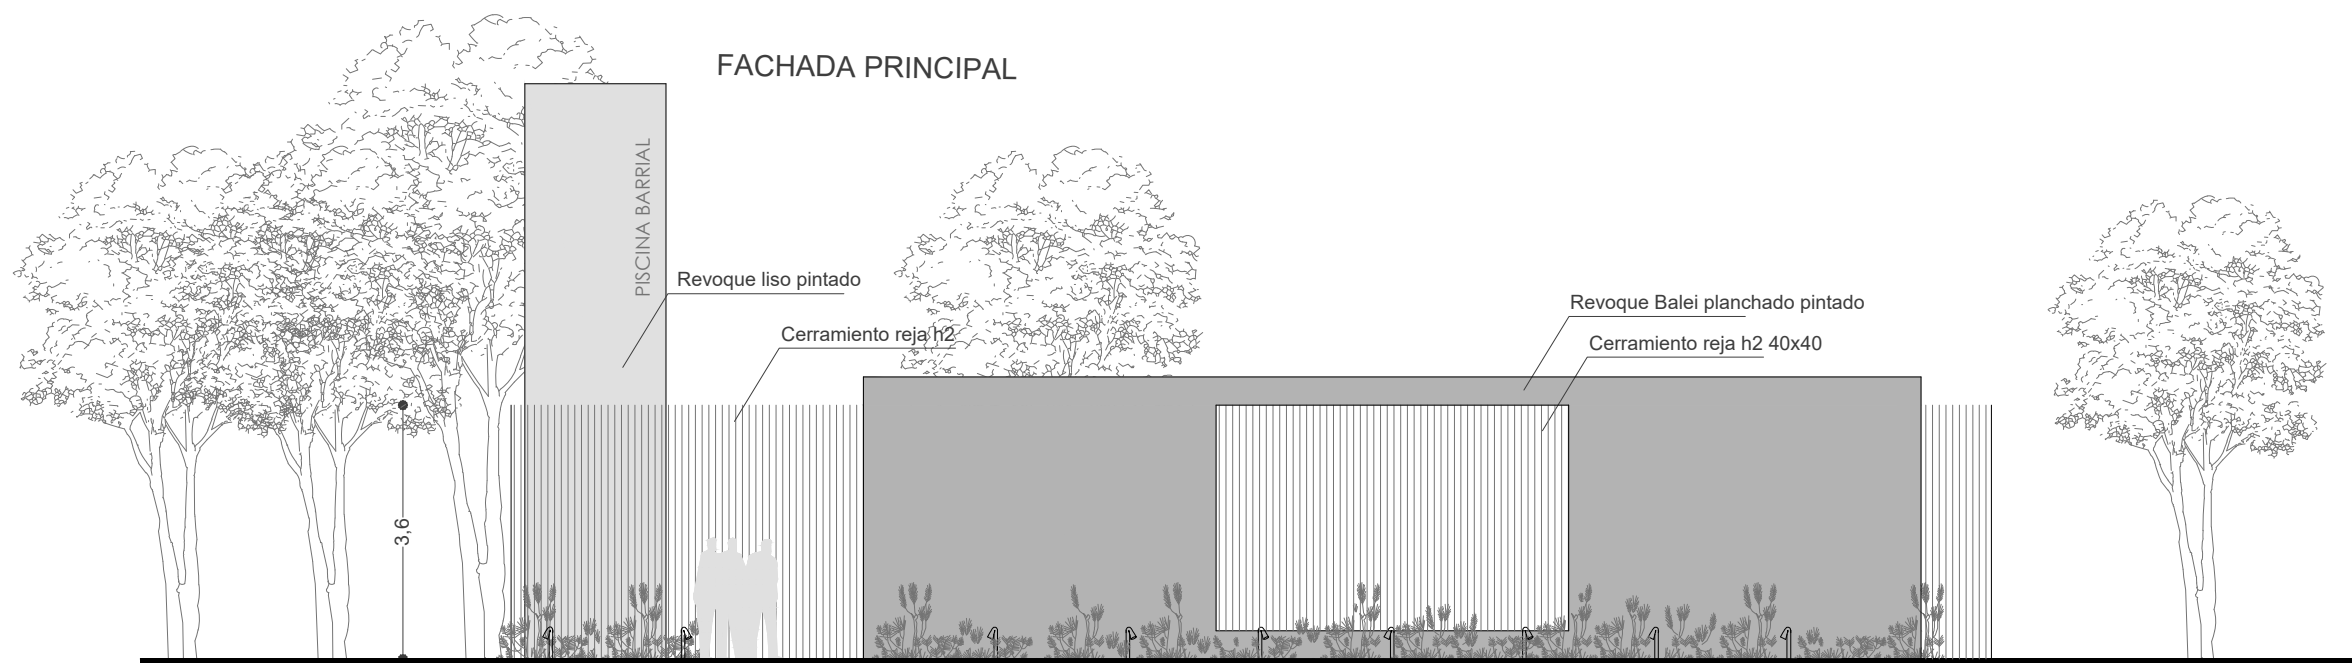

INTENDENCIA DE SALTO
DEPARTAMENTO DE OBRAS
PROYECTOS

Intendente: **Carlos Albisu** Director Dpto: **Juan Manuel Texeira**



OBRA
Piscina barrial
MUNICIPIO DE BELÉN

LAMINA
Albañilería
Fachadas

02


TÉCNICO
Arq. Sabrina Barbieri

DIBUJANTE:



FECHA:
FEB. 2026

ESCALA:
1/100

Corte B-B

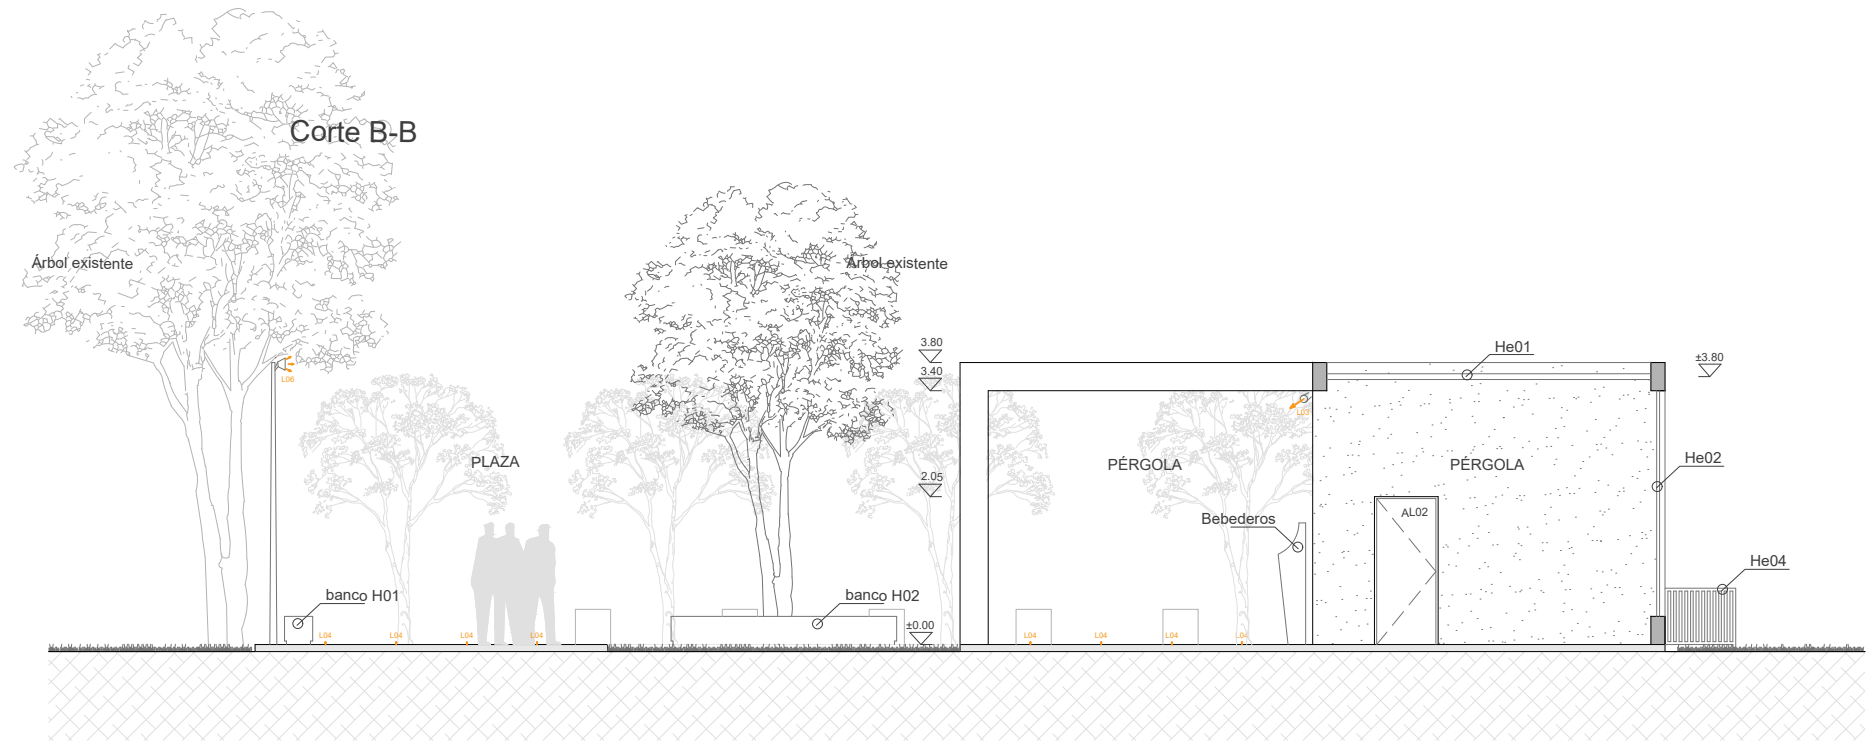


Corte A-A

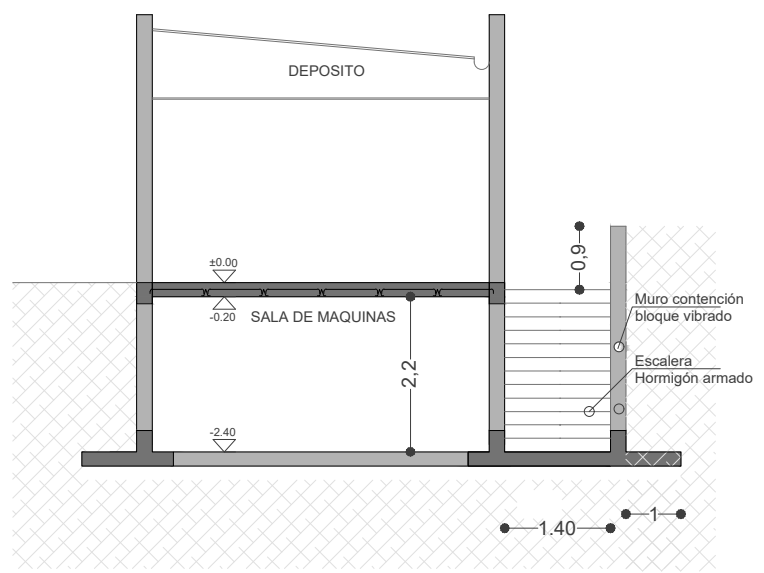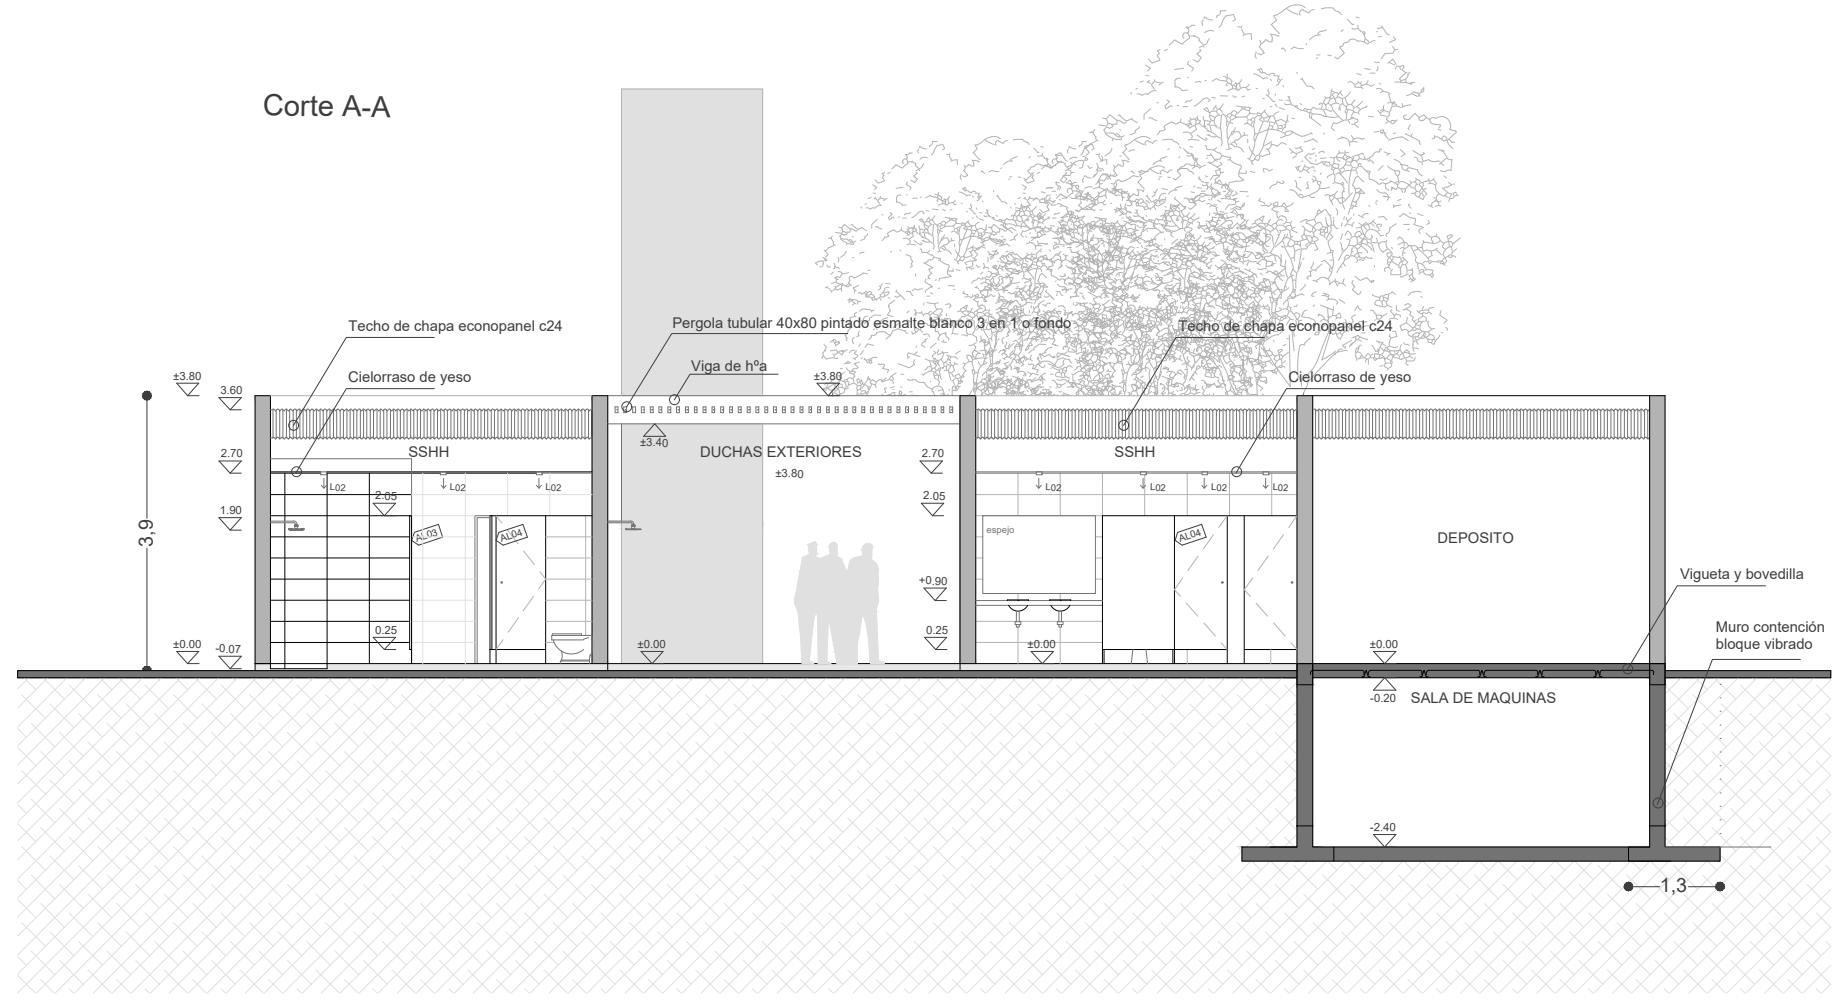


INTENDENCIA DE SALTO DEPARTAMENTO DE OBRAS PROYECTOS		
Intendente: Carlos Albisu Director Dpto: Juan Manuel Texeira		
OBRA	Piscina barrial MUNICIPIO DE BELÉN	03
TÉCNICO: Arq. Sabrina Barbieri	DIBUJANTE: FEB. 2026	
ESCALA: 1/100		

CORTE INTEGRAL POR PISCINA

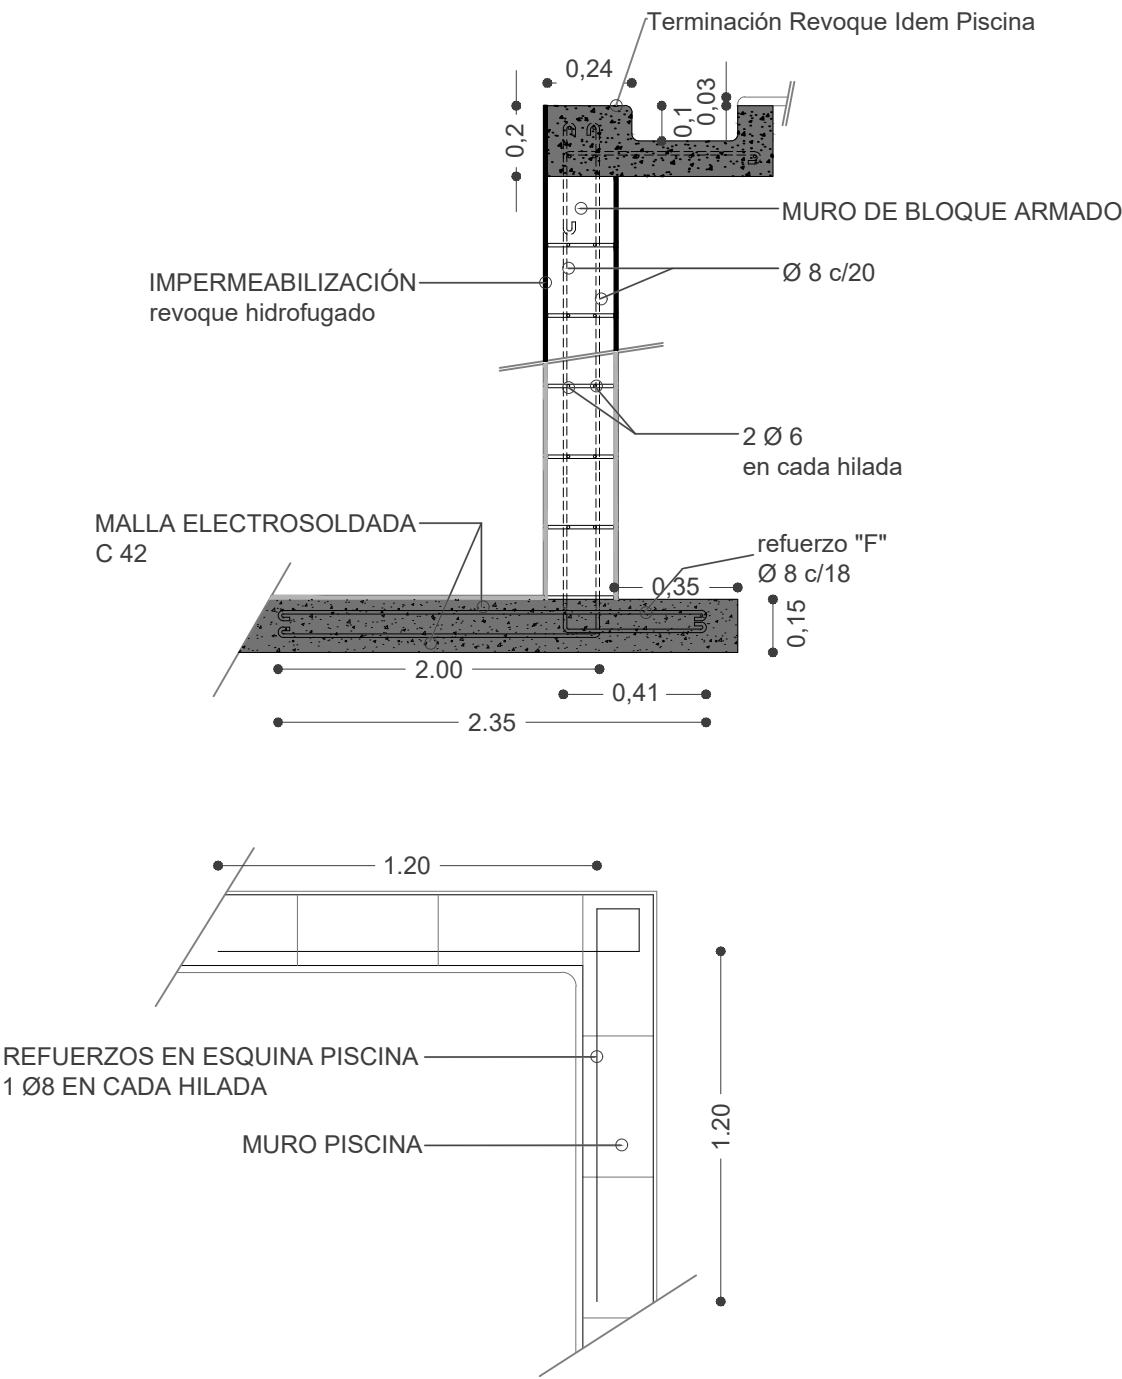



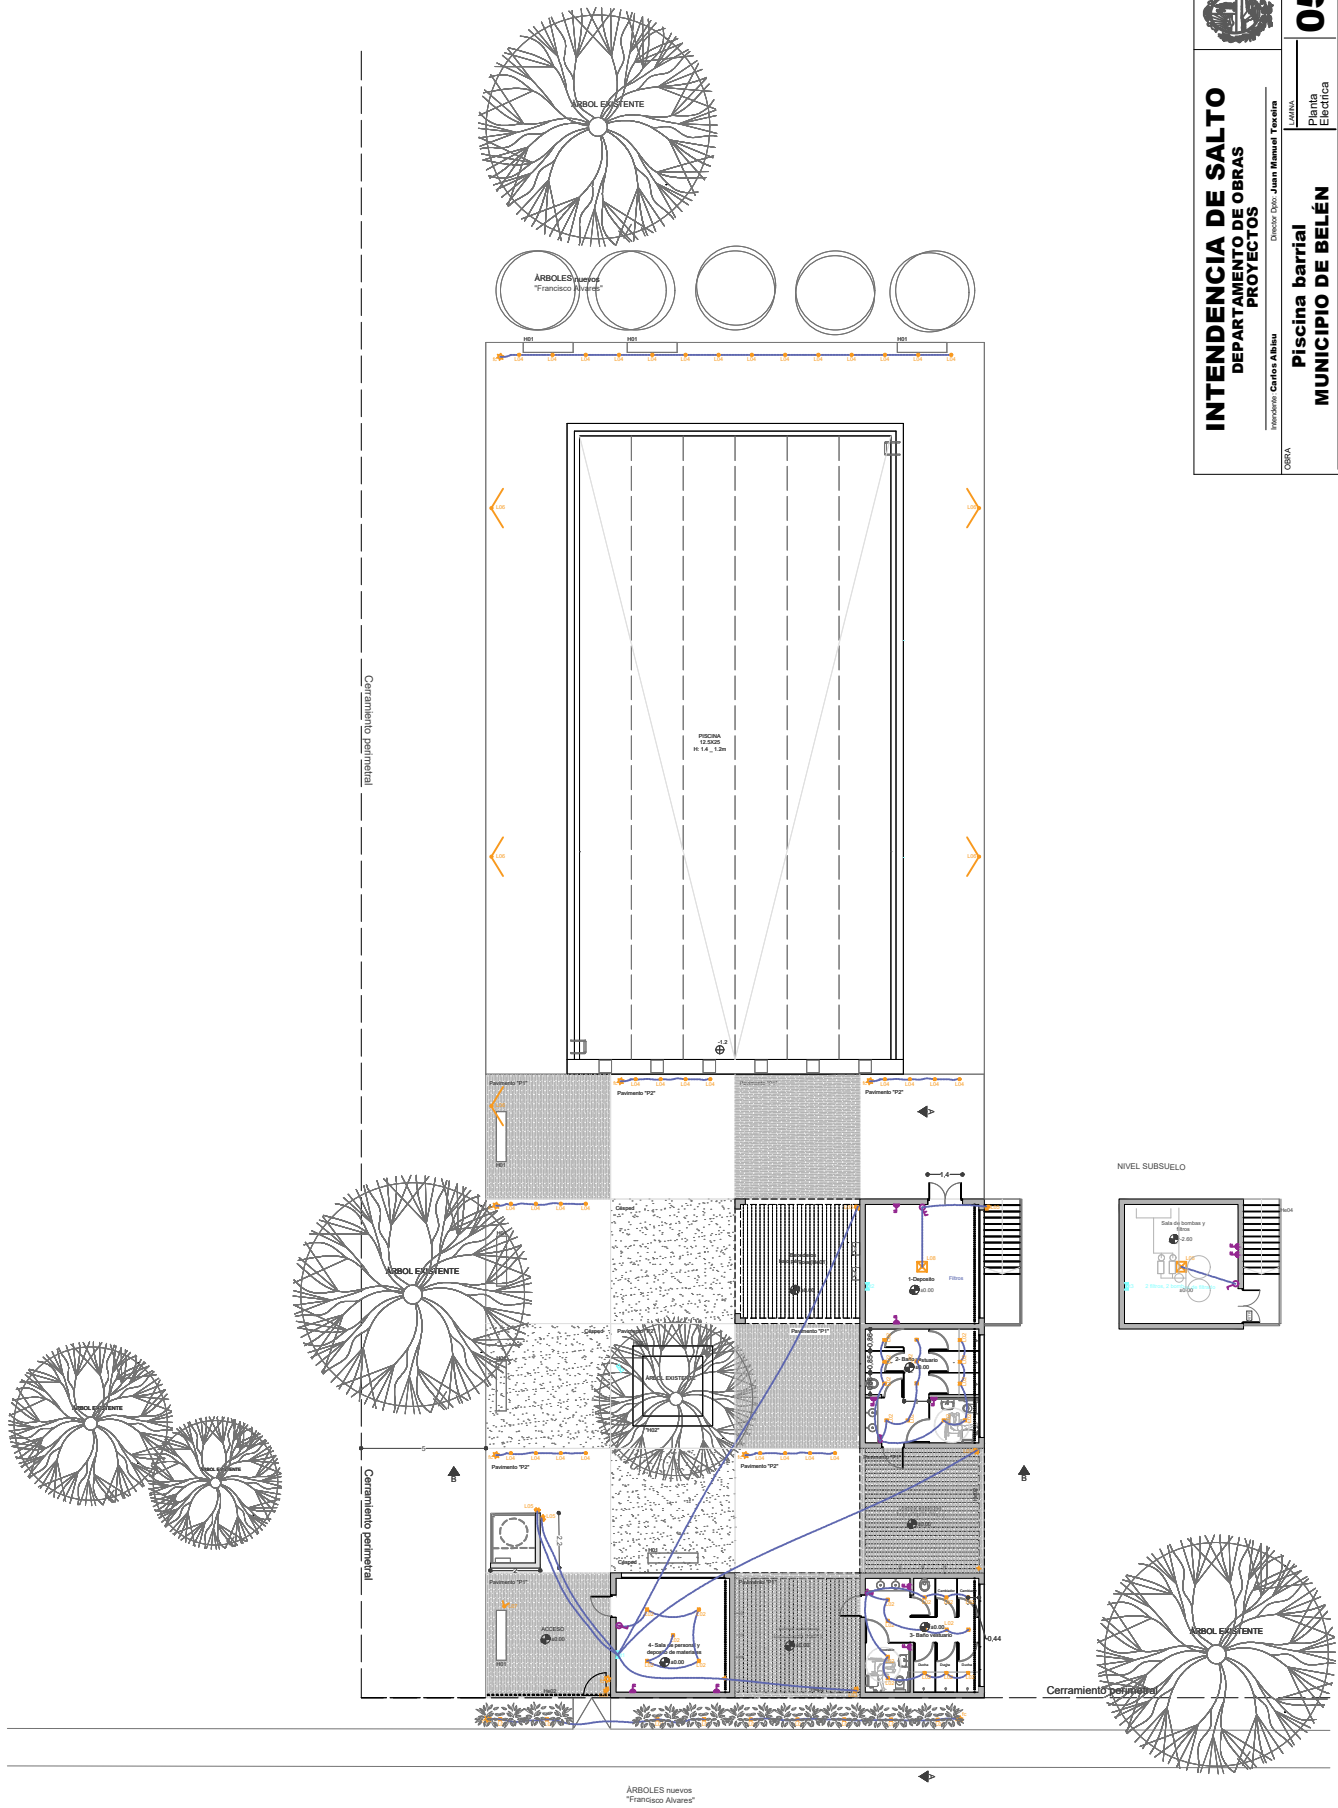



INTENDENCIA DE SALTO
DEPARTAMENTO DE OBRAS
PROYECTOS

Proyecto: Carlos Abba
Diseño: Juan Manuel Torres


OBRA: **Piscina barrial**
MUNICIPIO DE BELÉN

PROYECTO: **Arg. Sabrina Barberi**
CONSULANTE


LAJILLA: **05**
Planta Eléctrica

FECHA: **FEB. 2026**
ESCALA: **1/100**




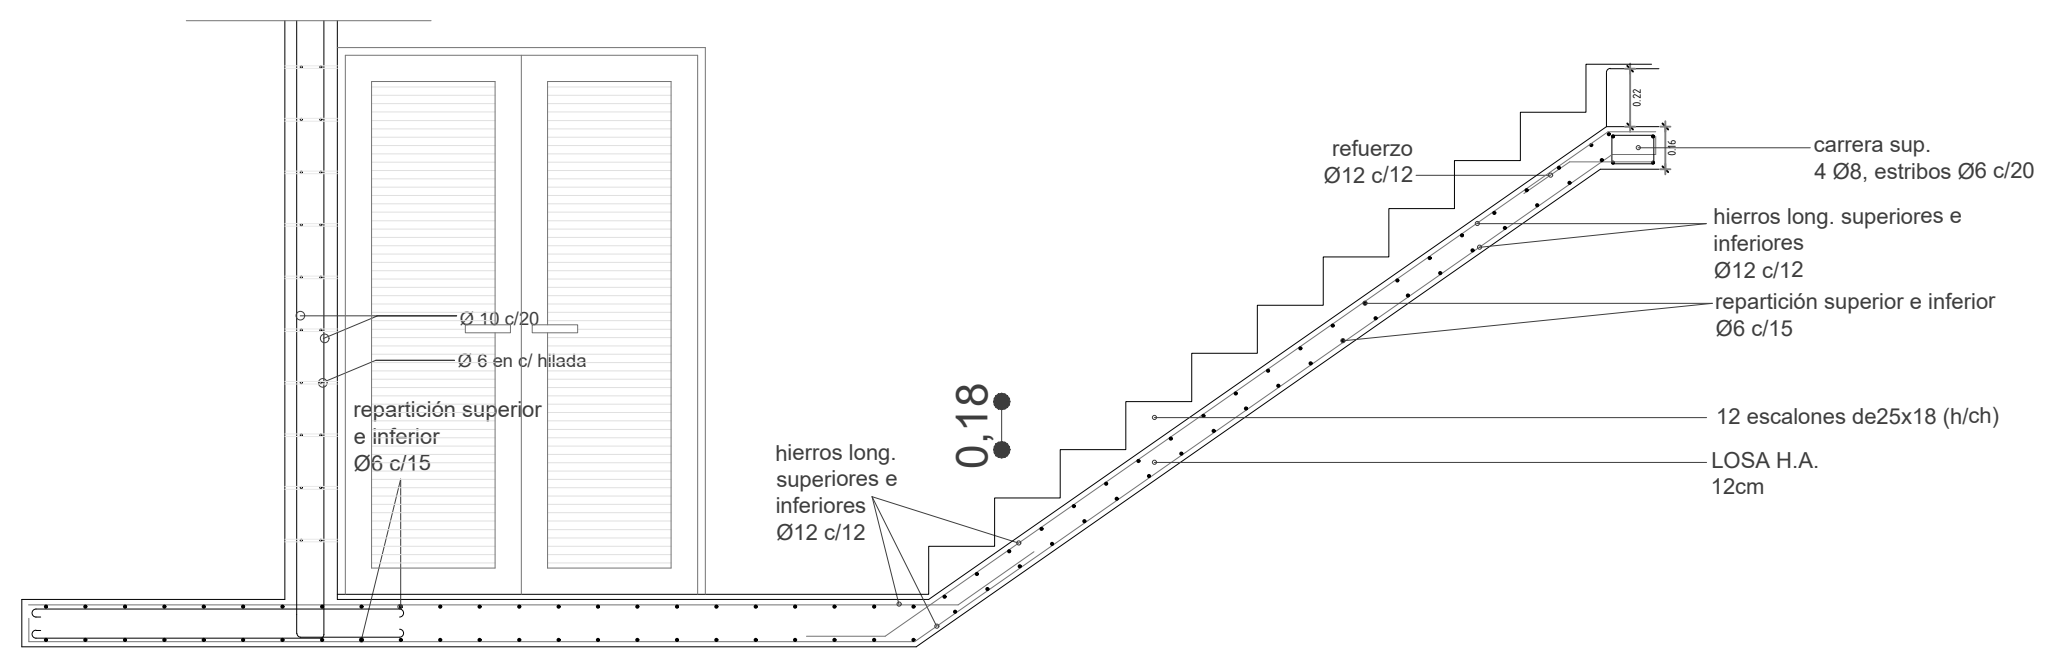


1 2,25

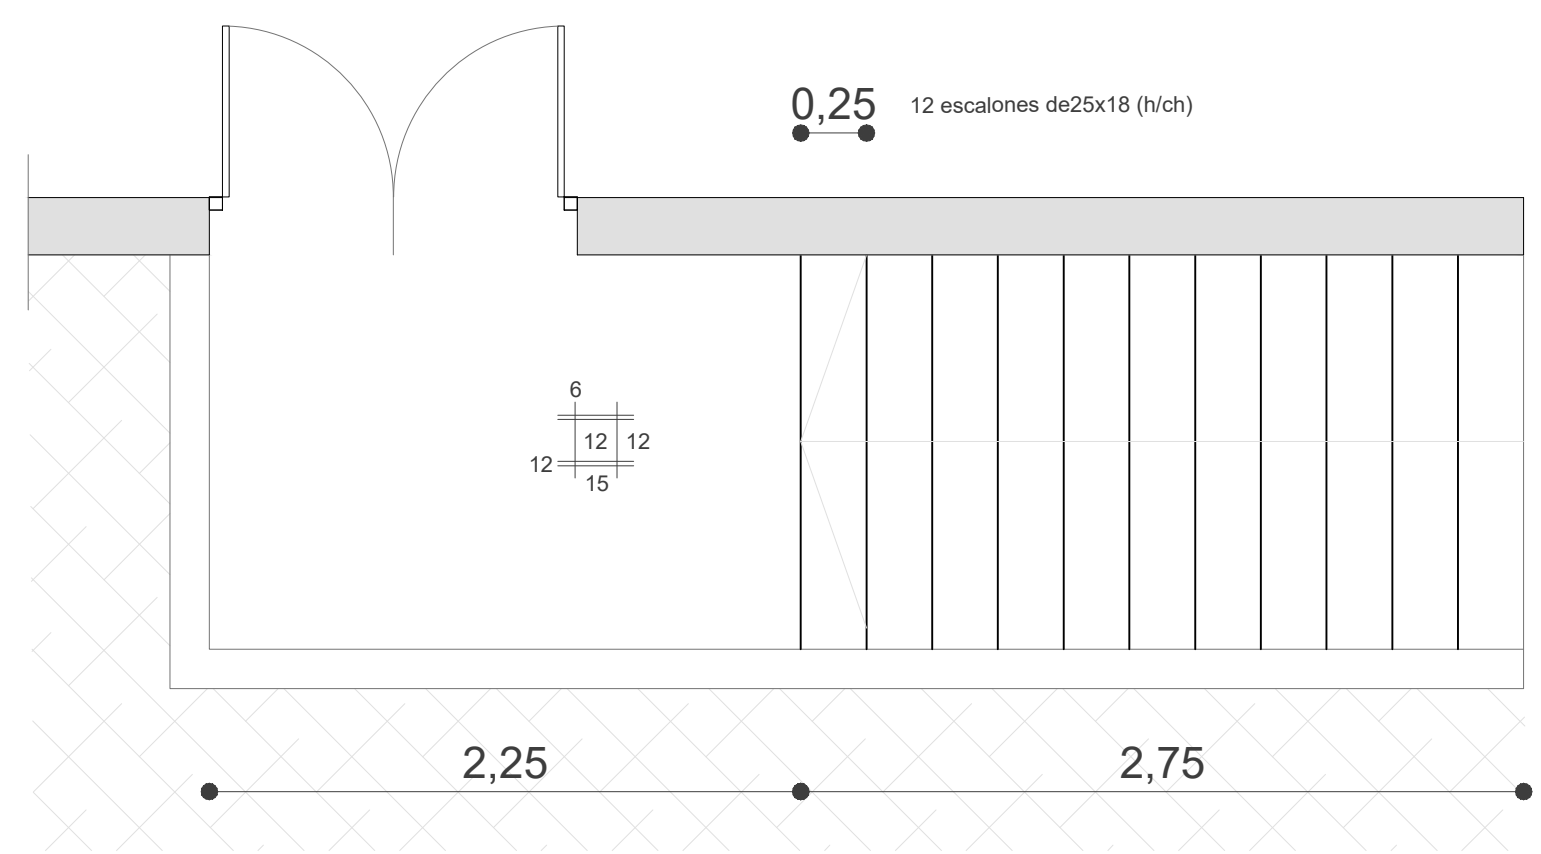




INTENDENCIA DE SALTO DEPARTAMENTO DE OBRAS PROYECTOS			
Intendente: Carlos Albisu Director Dpto: Juan Manuel Texeira			
OBRA	Piscina barrial MUNICIPIO DE BELÉN	07	
TÉCNICO: Arq. Sabrina Barbieri	DIBUJANTE:		FECHA: FEB. 2026

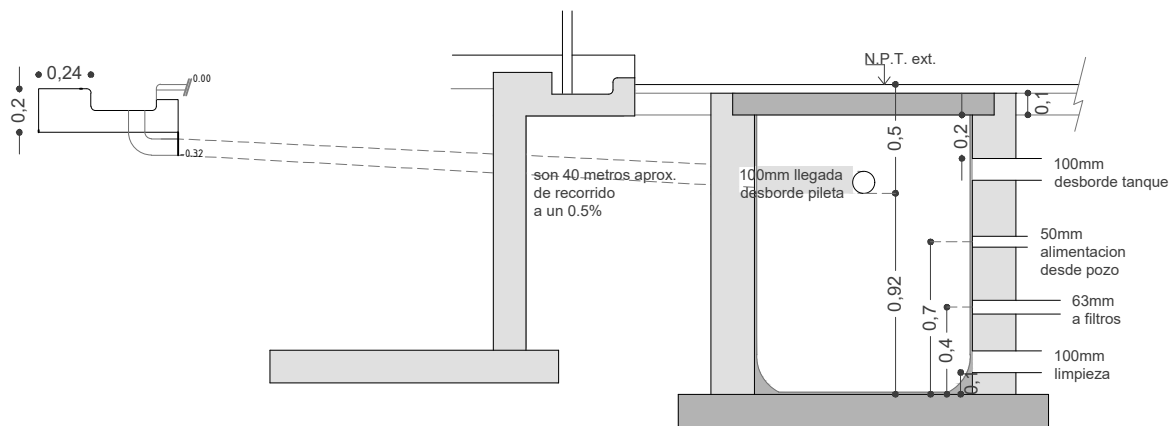

CORTE MIRANDO "4"

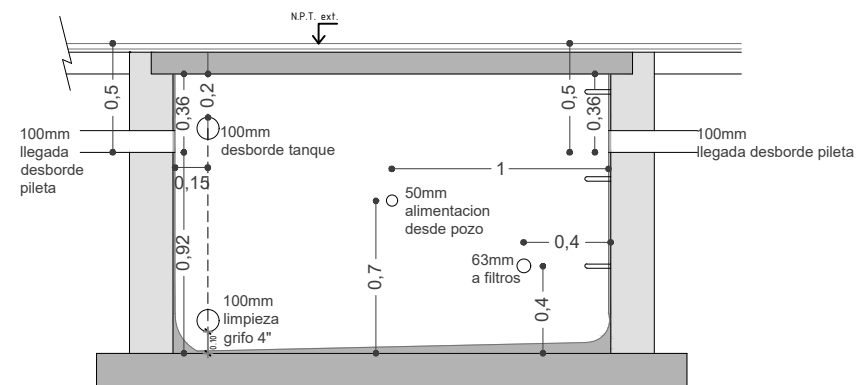

CORTE MIRANDO "1"

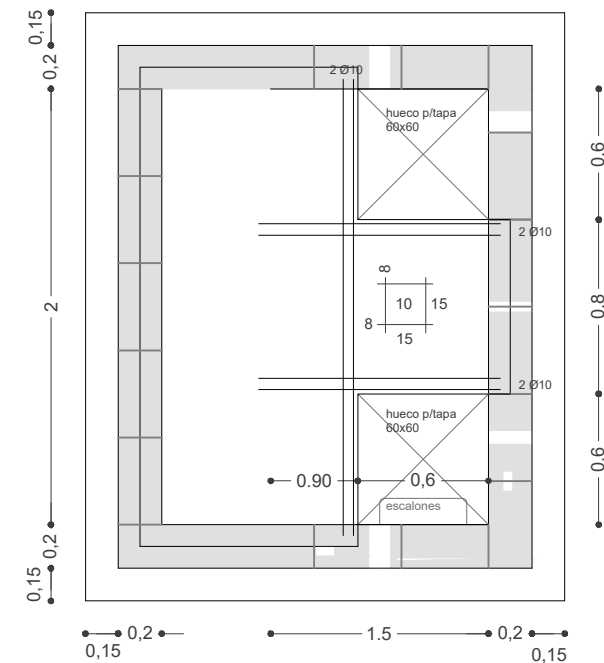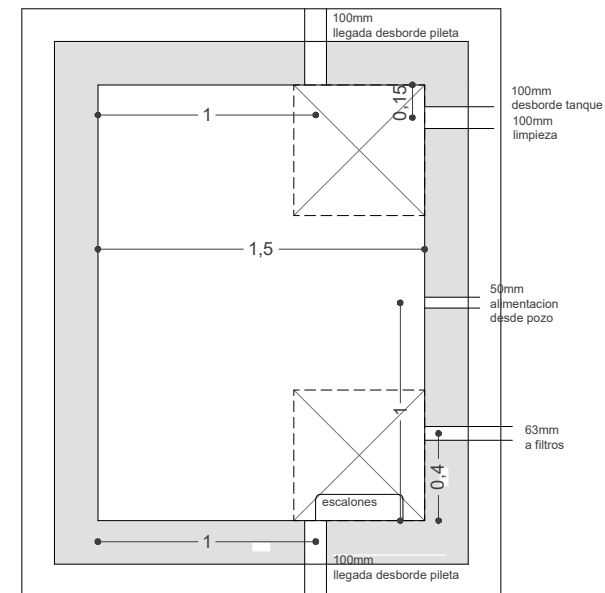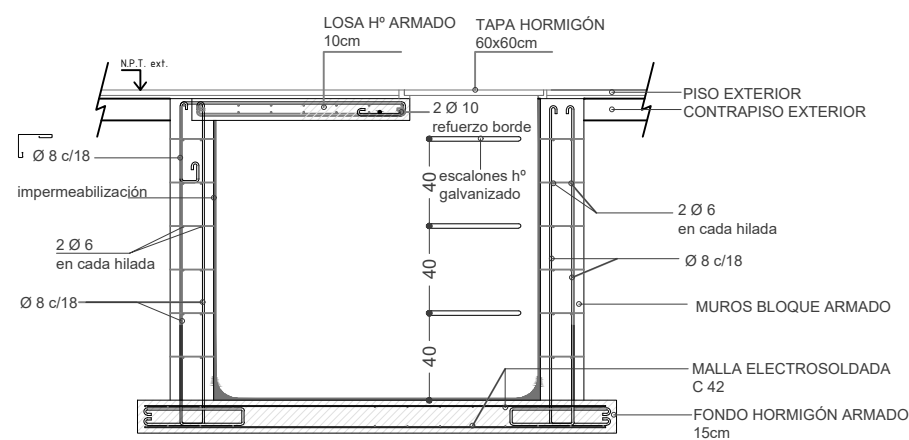

INTENDENCIA DE SALTO DEPARTAMENTO DE OBRAS PROYECTOS



Intendente: **Carlos Albisu** Director Dpto: **Juan Manuel Texeira**

OBRA Piscina barrial MUNICIPIO DE BELÉN	LAMINA Estructura Tanque Compensación
TÉCNICO: Arq. Sabrina Barbieri	DIBUJANTE: FECHA: FEB. 2026 ESCALA: s/e




08


CORTE CUBOS LANZAMIENTO

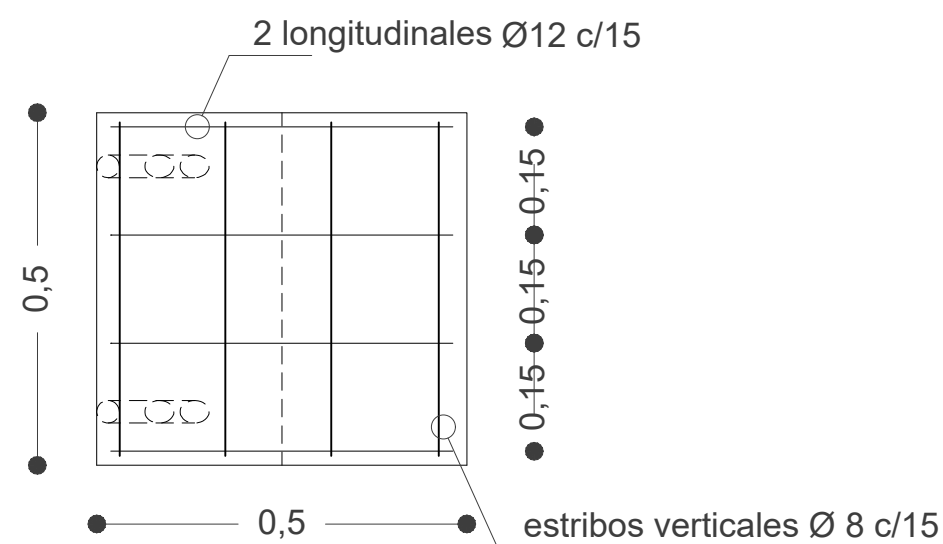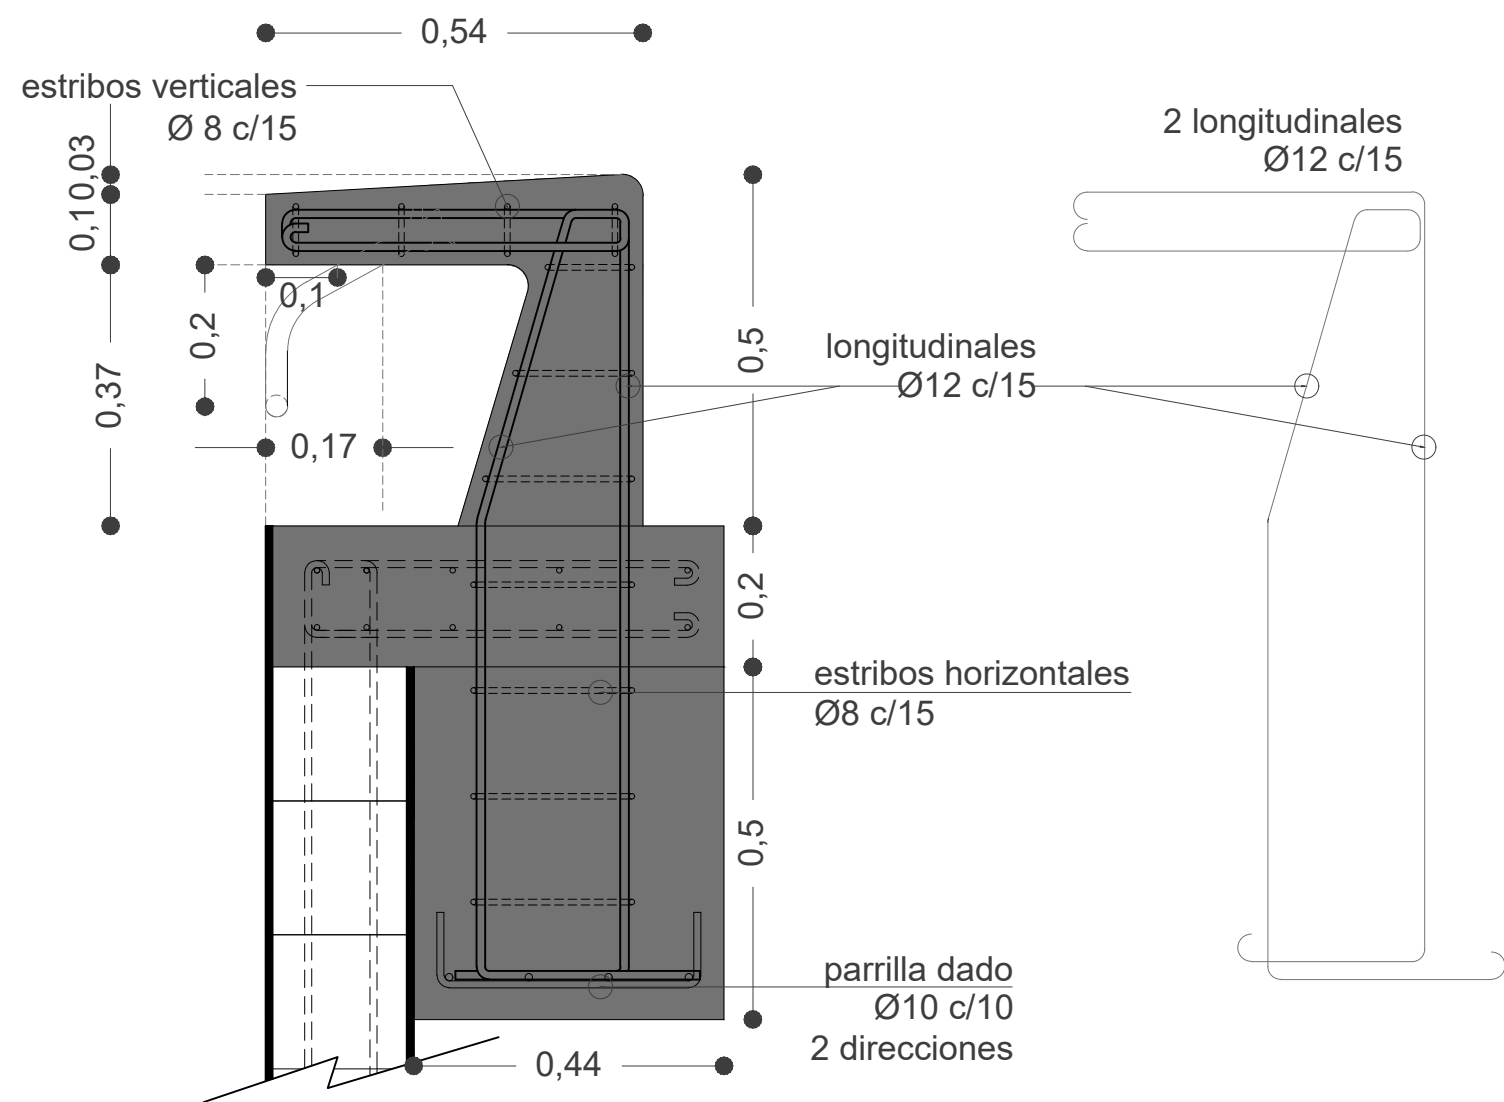

CUBOS DE LANZAMIENTO
HORMIGÓN ARMADO

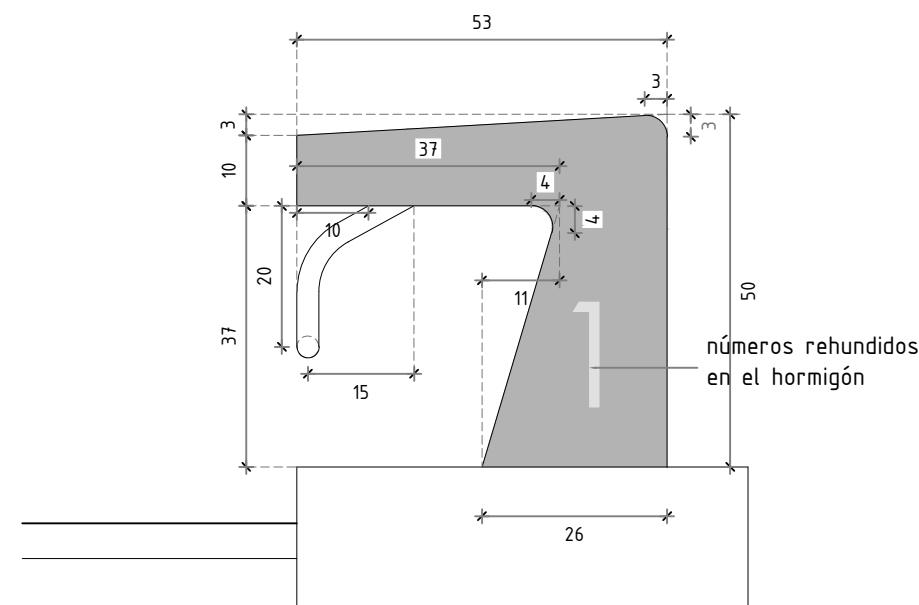


NORMATIVOS E INFORMATIVOS / base: 40x15cm - h: 1.80m

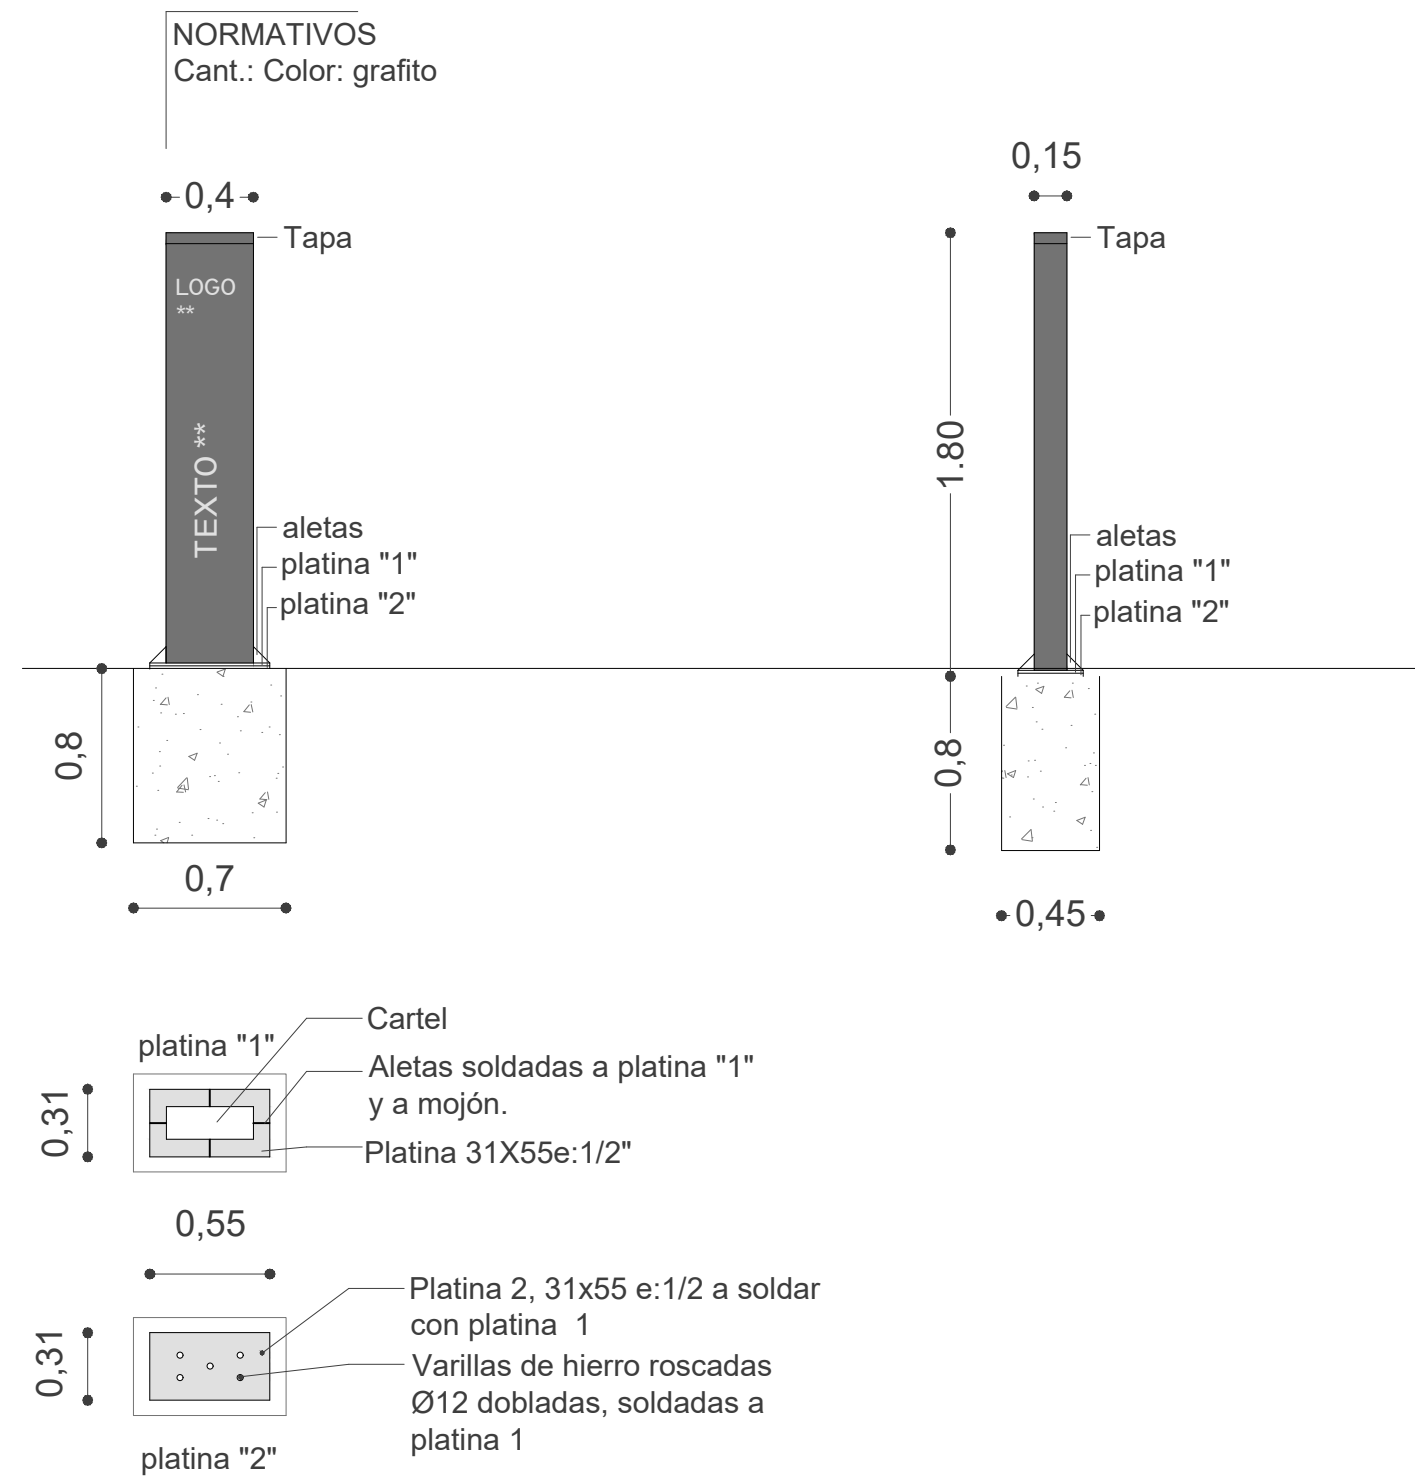


**Diseño final de contenido de cartelería a definir por ids, caras ploteadas

Banco cantero de hormigón "H02".

PLANTA

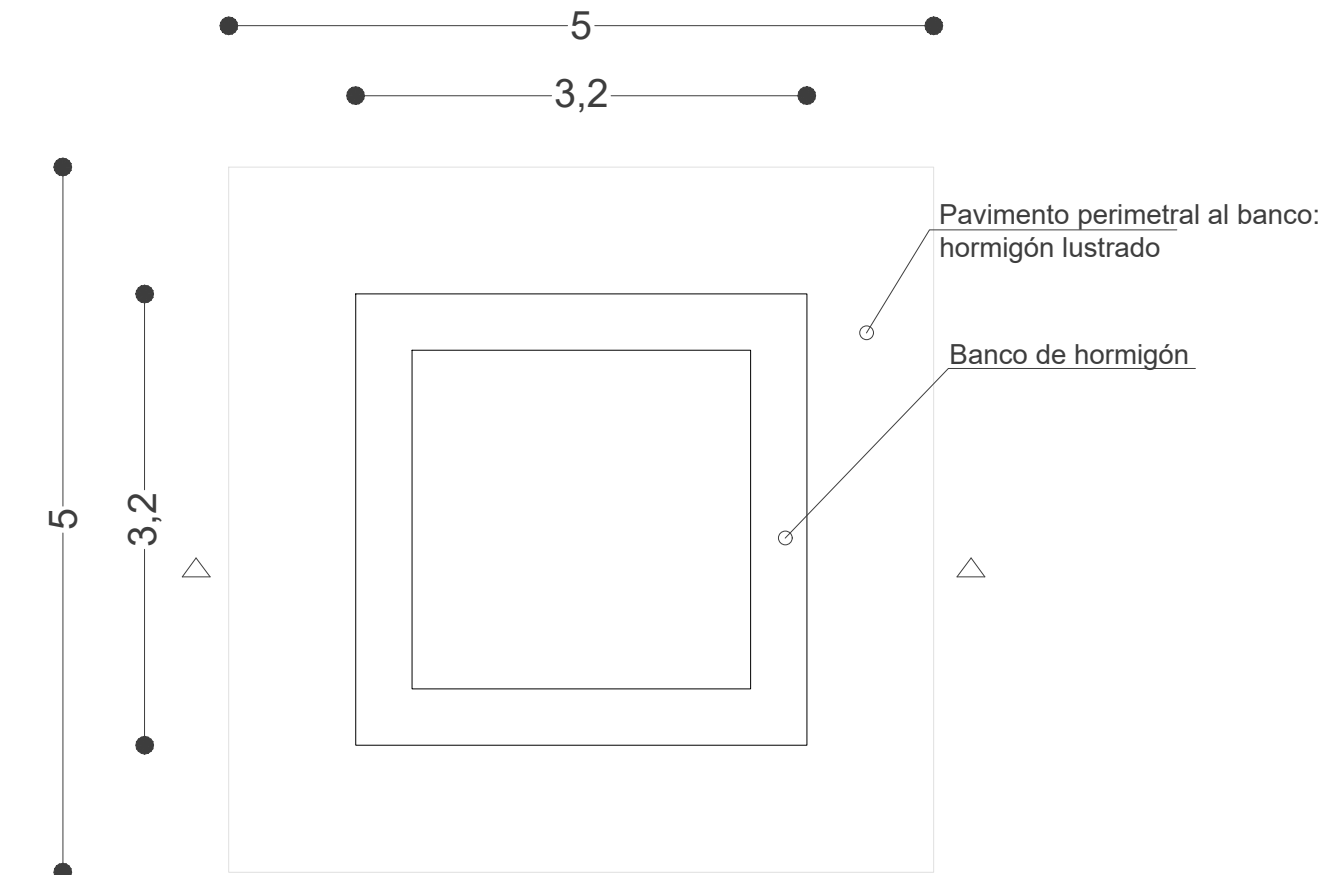


CORTE

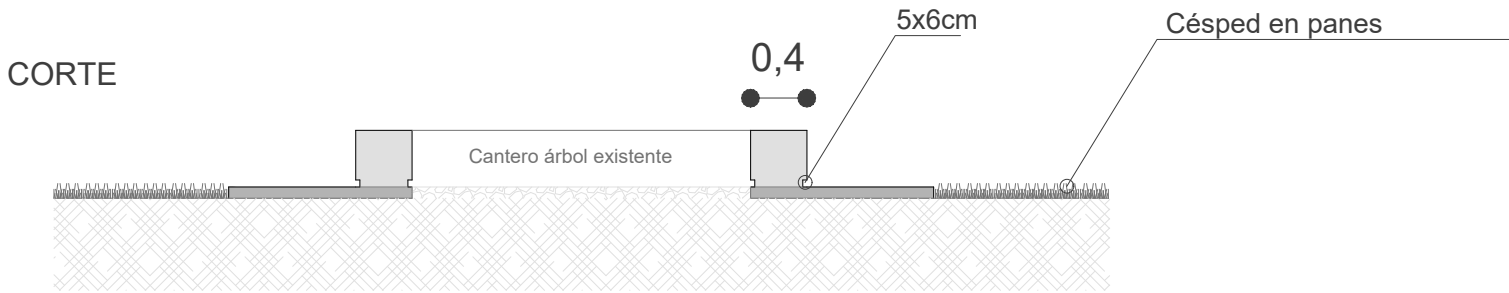


Banco individual de hormigón "H01"

PLANTA

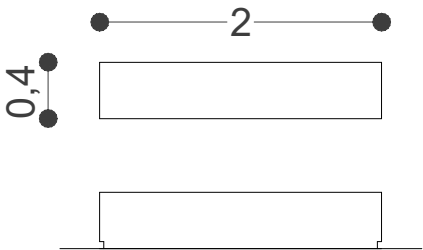

CORTE

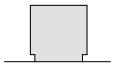

INTENDENCIA DE SALTO
DEPARTAMENTO DE OBRAS
PROYECTOS

Intendente: **Carlos Albisu**

Director Dpto: **Juan Manuel Texeira**



OBRA

Piscina barrial
MUNICIPIO DE BELÉN

LAMINA

Albañilería
Bancos

13

TÉCNICO:
Arq. Sabrina Barbieri

DIBUJANTE:

FECHA:
FEB. 2026

ESCALA:
1/100

Technical drawing of a water meter assembly, showing side and top views with dimensions and labels.

Side View (Left):

- Vertical dimensions: 0.05, 0.15, 0.6, 0.5.
- Horizontal dimension: 0.35.
- Labels:
 - PARANTE VERTICAL GALVANIZADO PNC 10
 - DADO HORMIGON 30X30X50

Side View (Right):

- Vertical dimensions: 0.15, 0.6.
- Labels:
 - PLANCHUELA GALVANIZADA SOLDADA A PERFIL
 - PLANCHUELA GALVANIZADA $\frac{1}{4}" \times 2"$
 - METAL DESPLEGADO
 - PLANCHUELA GALVANIZADA $\frac{1}{4}" \times 2"$

Top View (Bottom):

- Labels:
 - PLANCHUELA SOLDADA A PERFIL
 - ARO EXTERIOR Ø350
 - PLANCHUELA $\frac{1}{4}" \times 2"$
 - ARO INTERIOR
 - PLANCHUELA $\frac{1}{8}" \times 1"$
 - FONDO 4 Ø12
 - PARANTE VERTICAL GALVANIZADO PNC 10

1

R0,05

R0,05

0,6

0,8

CAÑO 100mm e=2mm
GALVANIZADO EN CALIENTE


ANCLAJE VARILLAS Ø12mm
ROSCADAS FIJASDO A
PAVIMENTO DE HORMIGÓN
CON ANCLAJE QUIMICO
LARGO MÍNIMO 10cms

The technical drawings illustrate the design of a rainwater collector (Resumidero Pluvial) with the following dimensions and components:

- Alzado (Elevation):** Shows the front view of the collector. The main body is made of concrete (Hormigón). The top width is 0,4 and the height is 0,15. The base width is 0,1. The label "RESUMIDERO PLUVIAL" is located at the bottom.
- Corte (Section):** Shows a cross-section of the collector. The total height is 1,1. The top width is 0,1. The base width is 0,10. The label "RESUMIDERO PLUVIAL" is located at the bottom.
- Planta (Plan):** Shows the top view of the collector. The main body is square with a side length of 0,4. The label "RESUMIDERO PLUVIAL" is located at the bottom.

TIPO	A01	CANTIDAD	3	IZQ.		UBICACION: baños y vestuarios
				DER.		


ABERTURA CORREDIZA + VIDRIO FIJO

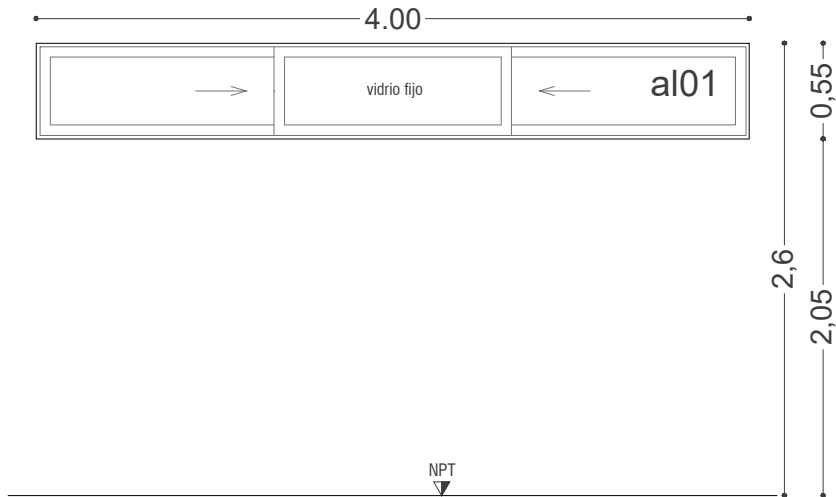

MATERIAL	Aluminio
SERIE	Probba
TERMINACIÓN	Color blanco
CIERRE	Tirador automatico
OBSERVACIONES: Todas las medidas se retificarán en obra	

TIPO	A03	CANTIDAD	3	IZQ.	1	UBICACION: baños y personal
				DER.	2	


Puerta accesible 90 cm de ancho libre.
Batiente hacia afuera, exterior.

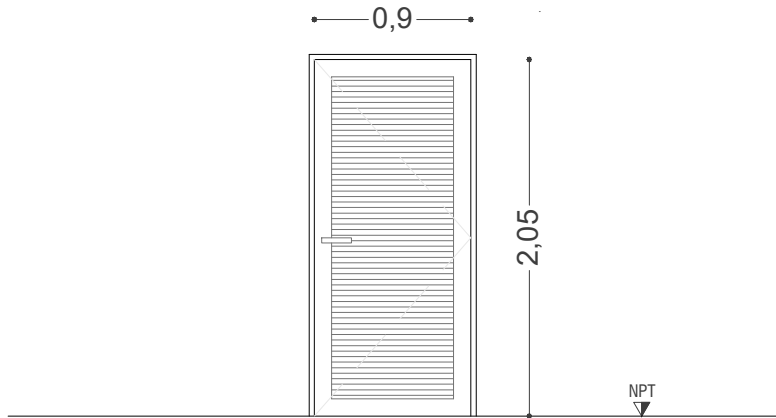

MATERIAL	Aluminio
SERIE	Probba
TERMINACIÓN	Color blanco
CIERRE	Picaporte con cerradura y llave
OBSERVACIONES: Todas las medidas se retificarán en obra	


TIPO	A02	CANTIDAD	1	IZQ.		UBICACION: Personal y depósito
				DER.		

ABERTURA CORREDIZA + VIDRIO FIJO

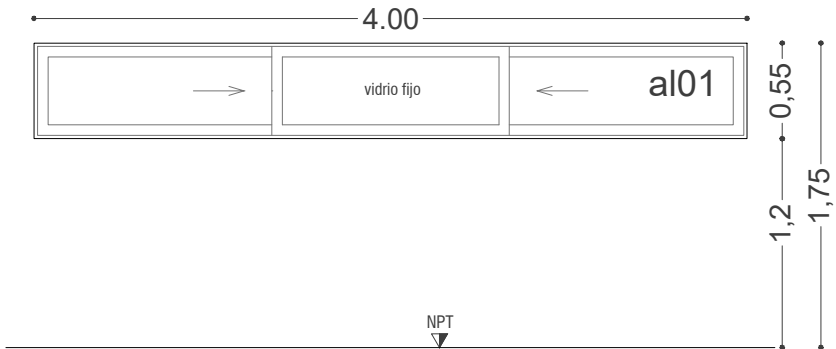

MATERIAL	Aluminio
SERIE	Probba
TERMINACIÓN	Color blanco
CIERRE	Tirador automatico
OBSERVACIONES: Todas las medidas se retificarán en obra	

TIPO	A04	CANTIDAD	2	IZQ.	1	Ubicación: Dep. de cloro y sala bombas
				DER.	2	

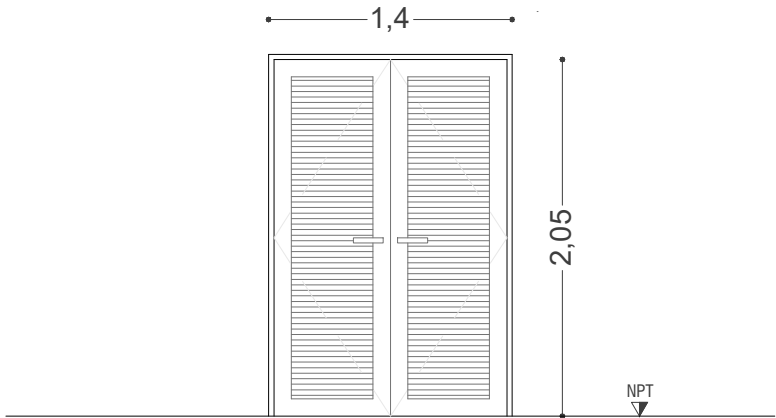

MATERIAL	Aluminio
SERIE	Probba
TERMINACIÓN	Color blanco
CIERRE	Picaporte con cerradura y llave
OBSERVACIONES: Todas las medidas se retificarán en obra	

INTENDENCIA DE SALTO

DEPARTAMENTO DE OBRAS

PROYECTOS

Intendente: Carlos Albisu

Director Dpto: Juan Manuel Texeira

OBRA

Piscina barrial

MUNICIPIO DE BELÉN

TÉCNICO: Arq. Sabrina Barbieri

LAMINA

Planilla

Aberturas aluminio


DIBUJANTE:

FECHA: FEB. 2026

ESCALA: s/e


15

REJAS FACHADA Y FRENTE ESTE "He02"

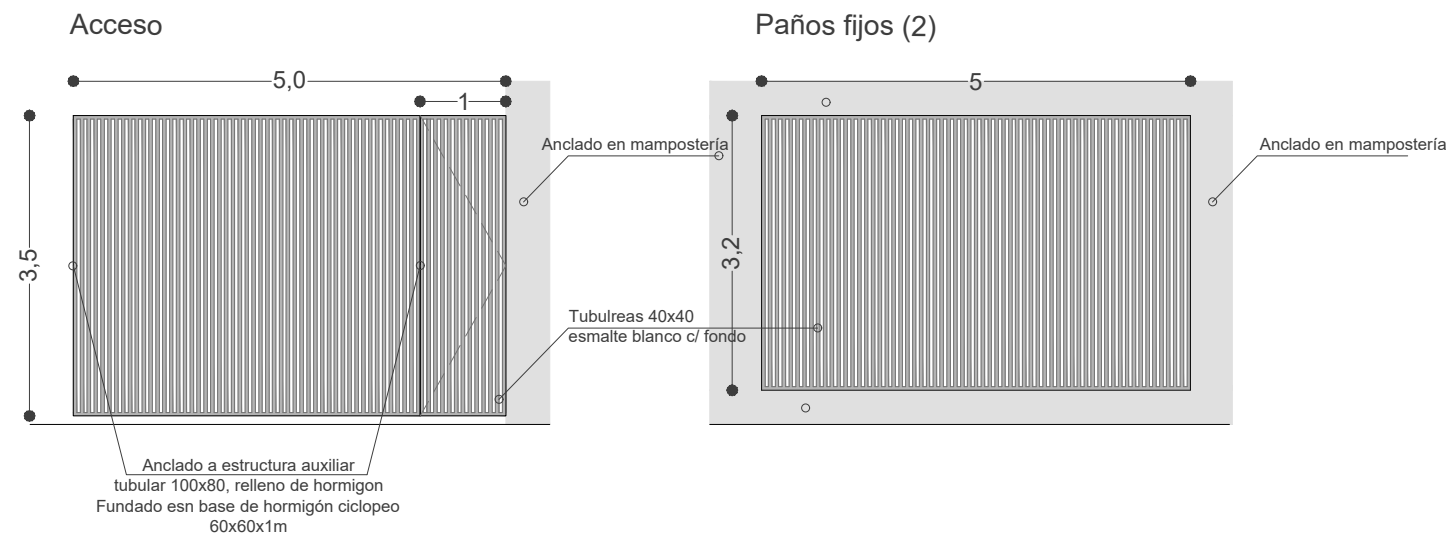

FACHADA

PÉRGOLAS "He01" (3)

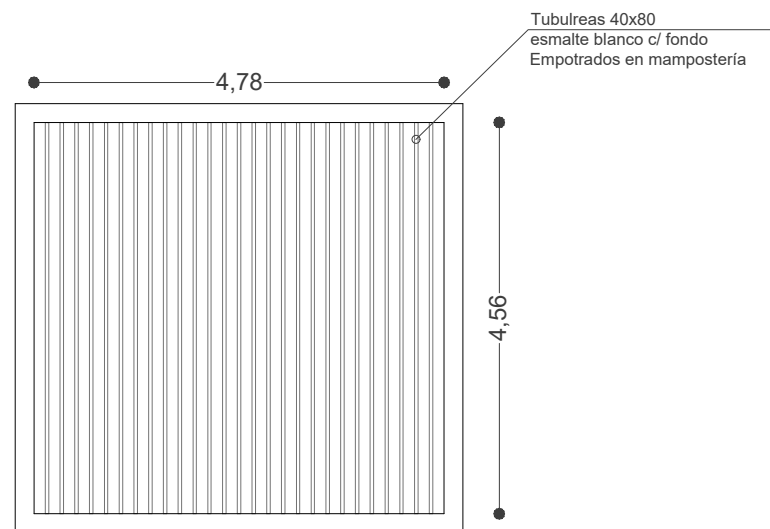


PLANTA

*** Todas las medidas deberán ser rectificadas en obra

TIPO	M01	CANTIDAD	1	UBICACION: COCINA
------	-----	----------	---	-------------------


Bachas embutidas y apoyadas, redondas de 35cm diámetro aprox.

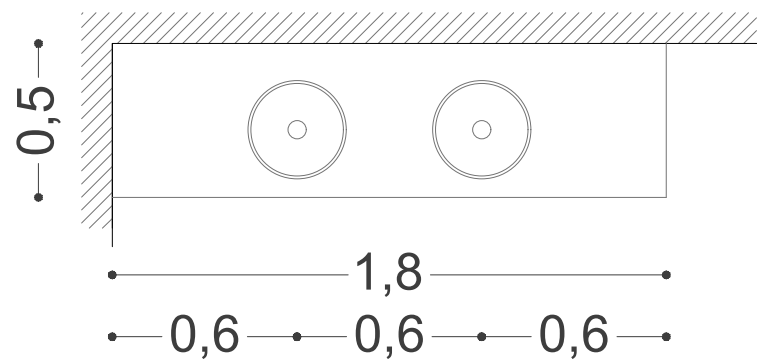

PLANTA


TIPO	Granito
ESPESOR	20 mm
COLOR	-
TERMINACION	Pulido
OBSERVACIONES	Todas las medidas se retificarán en obra

REJAS FACHADA Y FRENTE ESTE "He02"

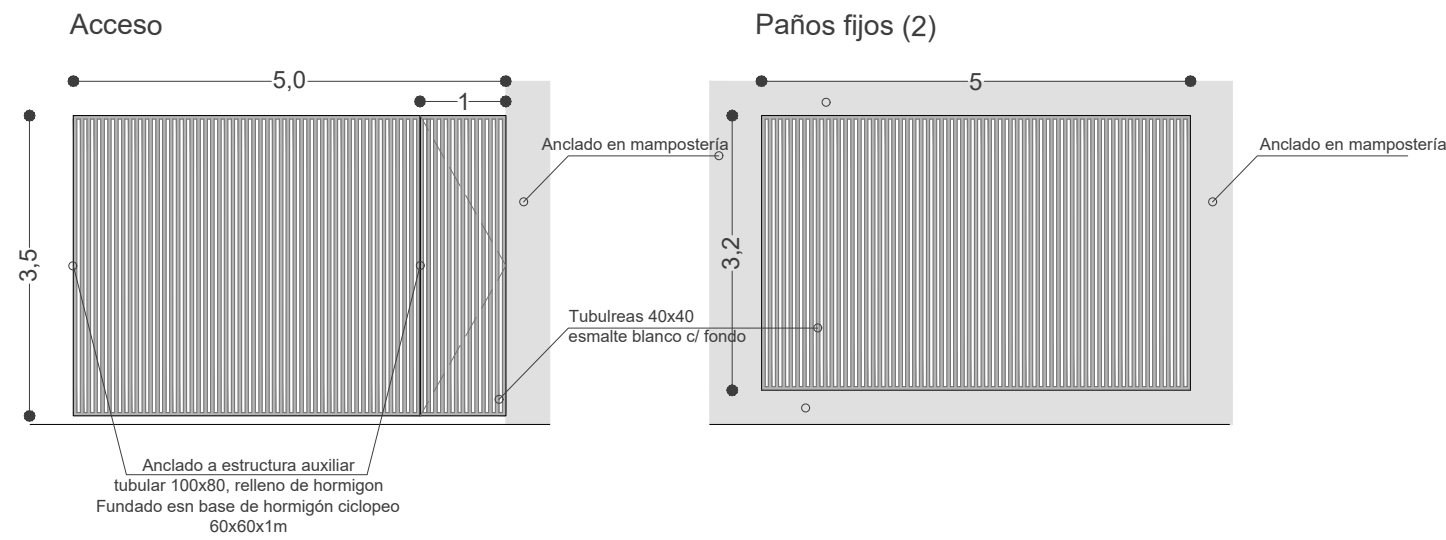

FACHADA


PÉRGOLAS "He01" (3)

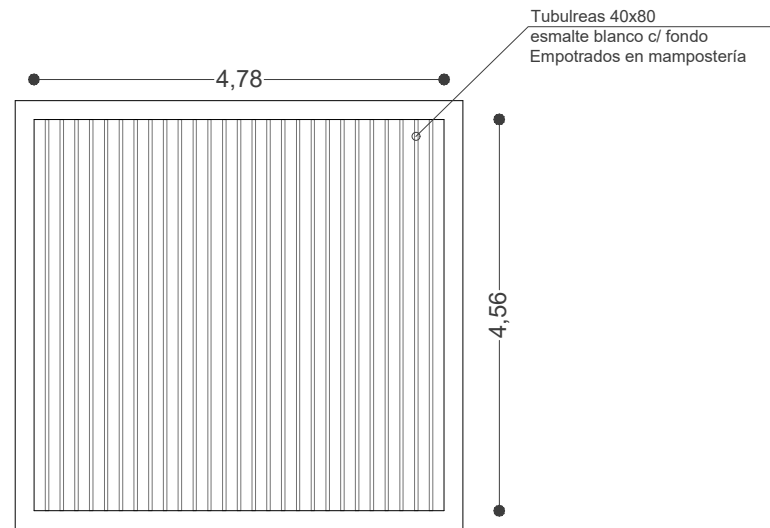

PLANTA

*** Todas las medidas deberán ser rectificadas en obra

CERCA OLIMPICA

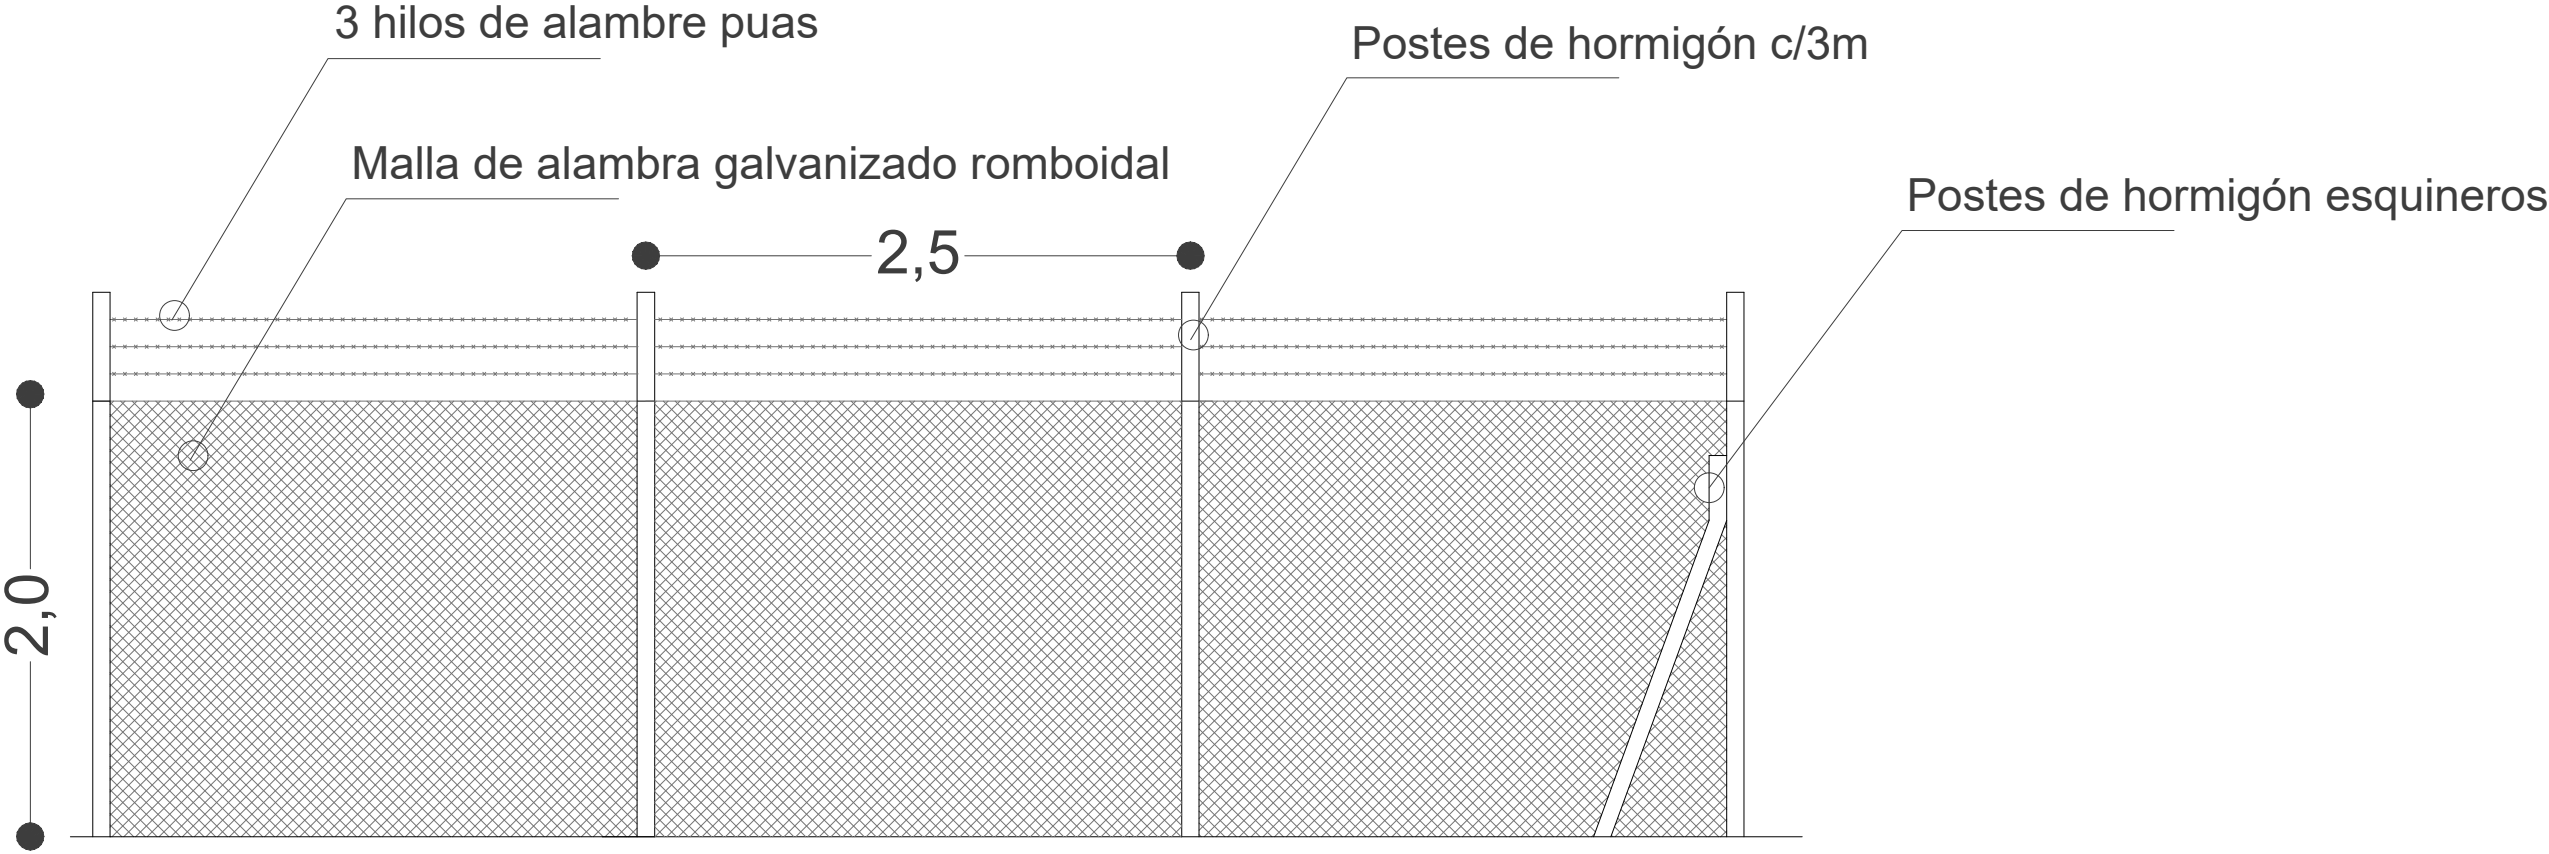

SENDA PERIMETRAL

